




ДИЗАЙН-ПРОЕКТ ИНТЕРЬЕРА
КВАРТИРЫ

АДРЕС ОБЪЕКТА:
Г. САНКТ-ПЕТЕРБУРГ, ГАЛЕРНЫЙ ПРОЕЗД,
Д. , КВ.

ДИЗАЙН-СТУДИЯ PROSTRANSTVO

 +7(921) 986 78 04

 HELLO@PROSTRANSTVO.PRO

 PROSTRANSTVO.PRO


 PROSTRANSTVO.PRO

 PROSTRANSTVOPRO

САНКТ-ПЕТЕРБУРГ, 2022


ВЕДОМОСТЬ ЭСКИЗНОГО ПРОЕКТА

Лист	Наименование
3	Прихожая
4	Прихожая
5	Прихожая
6	Гостиная-кухня
7	Гостиная-кухня
8	Гостиная-кухня
9	Гостиная-кухня
10	Гостиная-кухня
11	Гостиная-кухня
12	Сан. узел
13	Сан. узел
14	Сан. узел
15	Коридор
16	Коридор
17	Ванная
18	Ванная
19	Ванная
20	Ванная
21	Туалет
22	Туалет
23	Туалет
24	Спальня
25	Спальня
26	Спальня
27	Спальня
28	Лоджия

						12-12/22-AP			
						Дизайн проект квартиры			
изм.	к.уч.	лист	№ док.	подп.	дата	Дизайн-проект интерьера квартиры	Стадия	Лист	Листов
					12.12 2022		П	1	54
ГАП	Слепнева С.В.					Ведомость эскизного проекта.	 PRO STRANSTVO <small>INTERIOR DESIGN STUDIO</small> www.prostranstvo.pro		
Разработал	Слепнев И. А.								
Визуал.	Фирсов О.В.								

ВЕДОМОСТЬ РАБОЧИХ ЧЕРТЕЖЕЙ

Лист	Наименование
29	Обмерный план
30	План демонтажа
31	Монтажный план
32	План заполнения дверных проемов
33	Ведомость дверных проемов
34	План расстановки мебели и оборудования
35	План расположения сантехнического оборудования
36	План потолков
37	План расположения осветительных приборов
38	План расположения розеток
39	План расположения выключателей
40	План полов с указанием типов напольных покрытий
41	Маркировочный план
42	Развертка стен в прихожей
43	Развертка стен в гостиной-кухне
44	Развертка стен в коридоре
45	Развертка стен в су
46	Развертка стен в ванной
47	Развертка стен в туалете, кладовке
48	Развертка стен в спальне
49	Развертка стен в спальне, гардеробной
50	Ведомость сантехники
51	Ведомость сантехники
52	Ведомость осветительных приборов
53	Ведомость мебели
54	Ведомость отделки помещений

						04-08/19-AP			
						Дизайн проект квартиры			
изм.	к.уч.	лист	№ док.	подп.	дата				
					12.12 2022	Дизайн-проект интерьера квартиры	Стадия	Лист	Листов
							П	2	54
ГАП		Слепнева С.В.				Ведомость рабочих чертежей.	 PRO STRANSTVO <small>INTERIOR DESIGN STUDIO</small> www.prostranstvo.pro		
Разработал		Слепнева С. В.							
		Белюсова В.П.							



		Дизайн проект квартиры	Стадия	Лист	Листов
Дизайнер	Слепнева С.В.		РП	3	54
Дизайнер	Слепнев И.А.				
Визуализатор	Фирсов О.В.				
дата внесения изм.		Визуализация прихожей			
Заказчик					







			Стадия	Лист	Листов
Дизайнер	Слепнева С.В.	Дизайн проект квартиры	РП	4	54
Дизайнер	Слепнев И.А.				
Визуализатор	Фирсов О.В.				
дата внесения изм.		Визуализация прихожей			
Заказчик					



			Стадия	Лист	Листов
Дизайнер	Слепнева С.В.	Дизайн проект квартиры	РП	5	54
Дизайнер	Слепнев И.А.				
Визуализатор	Фирсов О.В.				
дата внесения изм.		Визуализация прихожей			
Заказчик					

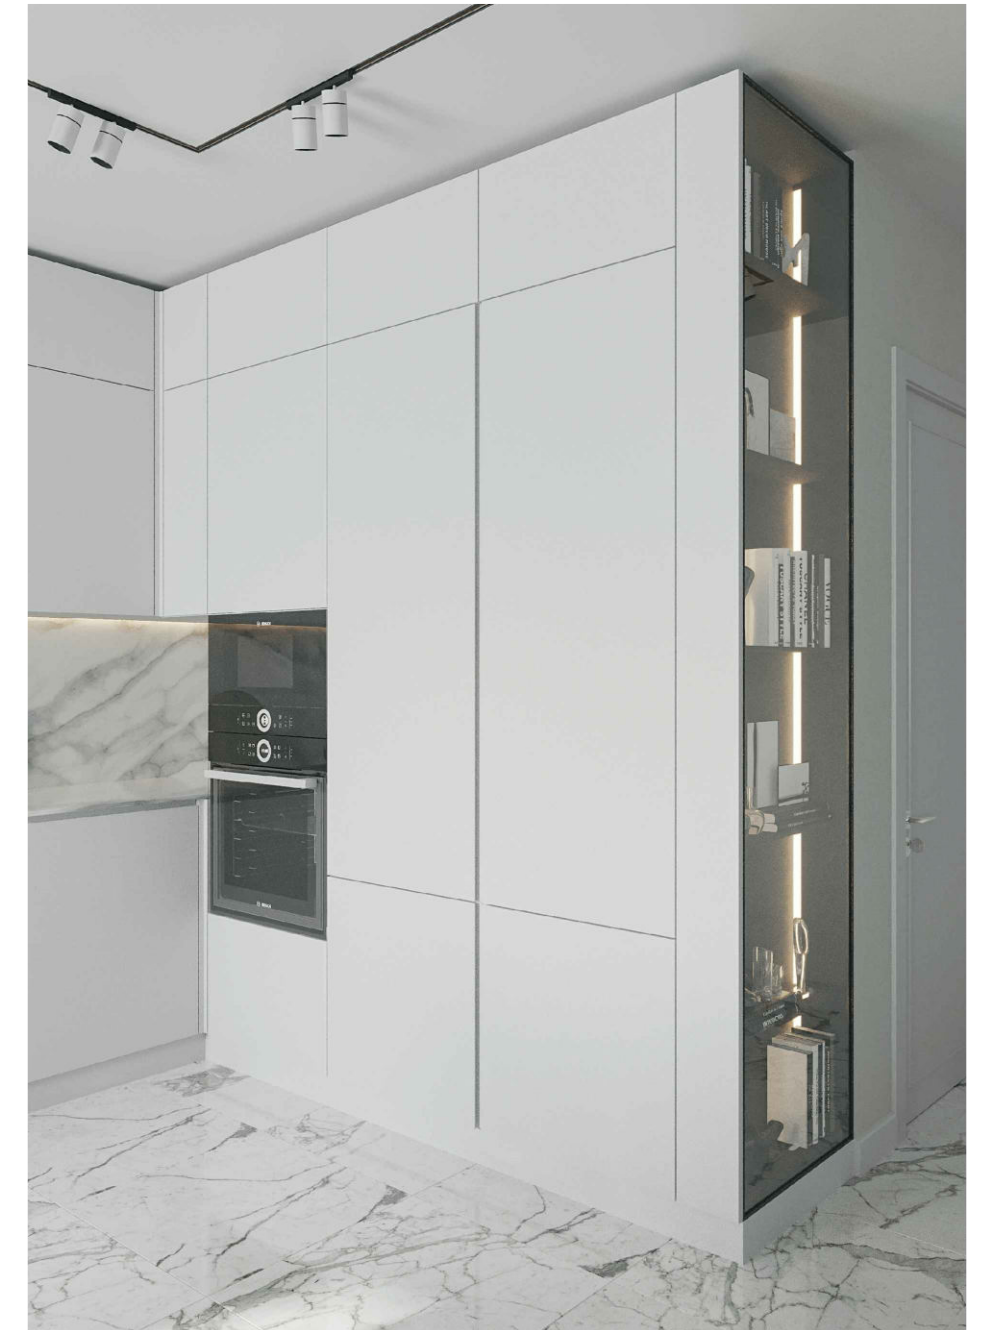


			Стадия	Лист	Листов
Дизайнер	Слепнева С.В.	Дизайн проект квартиры	РП	6	54
Дизайнер	Слепнев И.А.				
Визуализатор	Фирсов О.В.				
дата внесения изм.		Визуализация кухни-гостиной			
Заказчик					

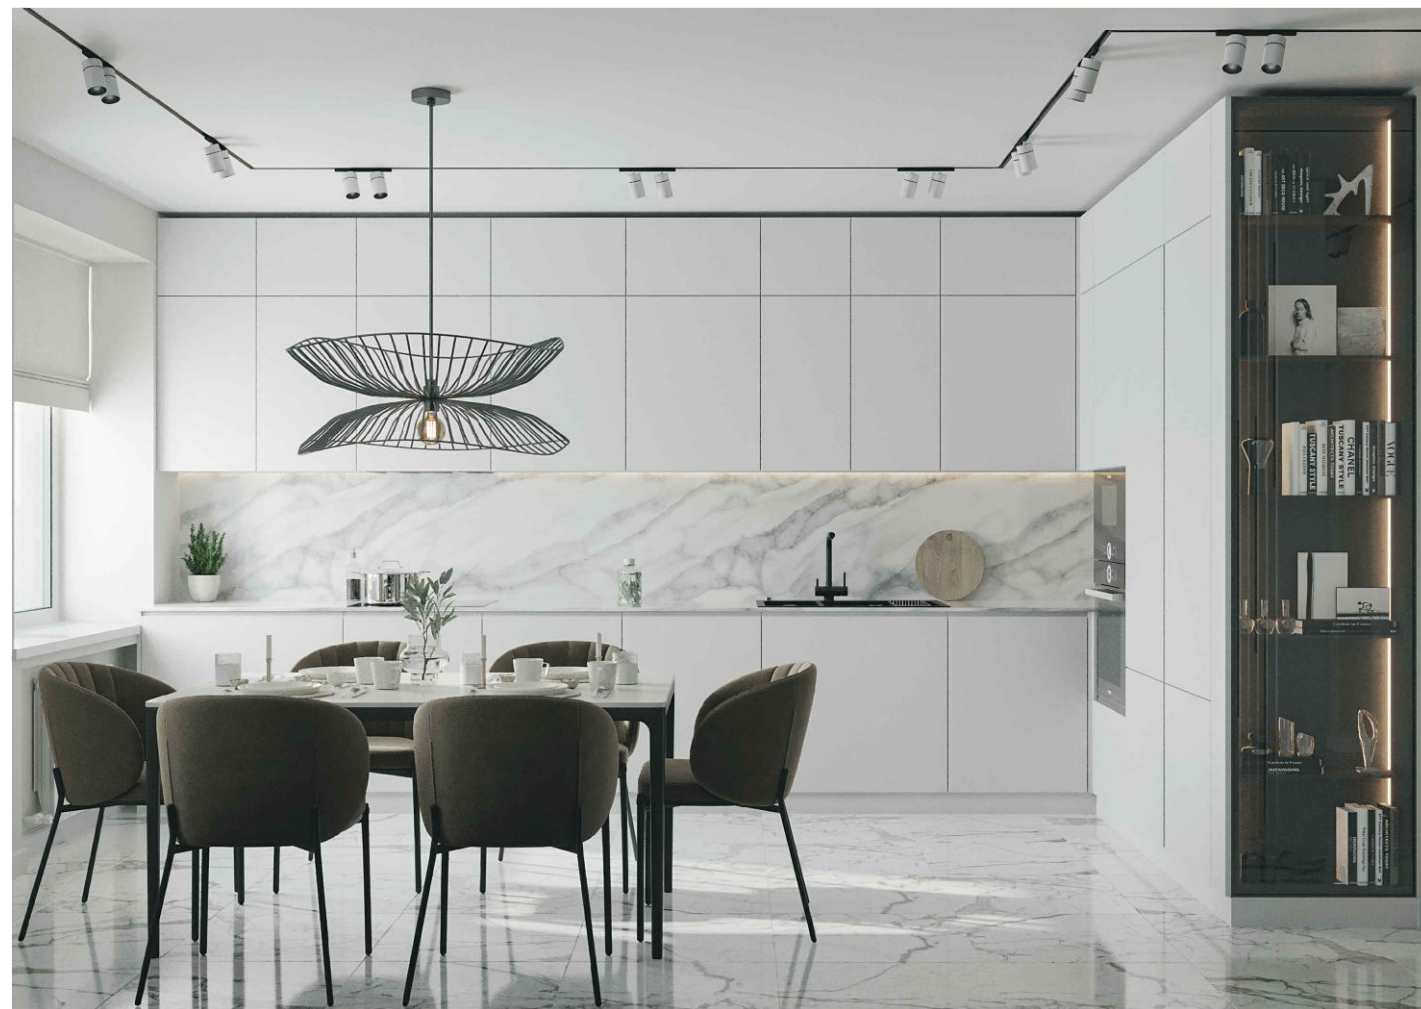


			Стадия	Лист	Листов
Дизайнер	Слепнева С.В.	Дизайн проект квартиры	РП	7	54
Дизайнер	Слепнев И.А.				
Визуализатор	Фирсов О.В.				
дата внесения изм.		Визуализация кухни-гостиной			
Заказчик					



			Стадия	Лист	Листов
Дизайнер	Слепнева С.В.	Дизайн проект квартиры	РП	8	54
Дизайнер	Слепнев И.А.				
Визуализатор	Фирсов О.В.				
дата внесения изм.		Визуализация кухни-гостиной			
Заказчик					



			Стадия	Лист	Листов
Дизайнер	Слепнева С.В.	Дизайн проект квартиры	РП	9	54
Дизайнер	Слепнев И.А.				
Визуализатор	Фирсов О.В.				
дата внесения изм.		Визуализация кухни-гостиной			
Заказчик					




ВАРИАНТ №1




ВАРИАНТ №2

			Стадия	Лист	Листов
Дизайнер	Слепнева С.В.	Дизайн проект квартиры	РП	10	54
Дизайнер	Слепнев И.А.				
Визуализатор	Фирсов О.В.				
дата внесения изм.		Визуализация кухни-гостиной Вариант дизайна стены с камином			
Заказчик					

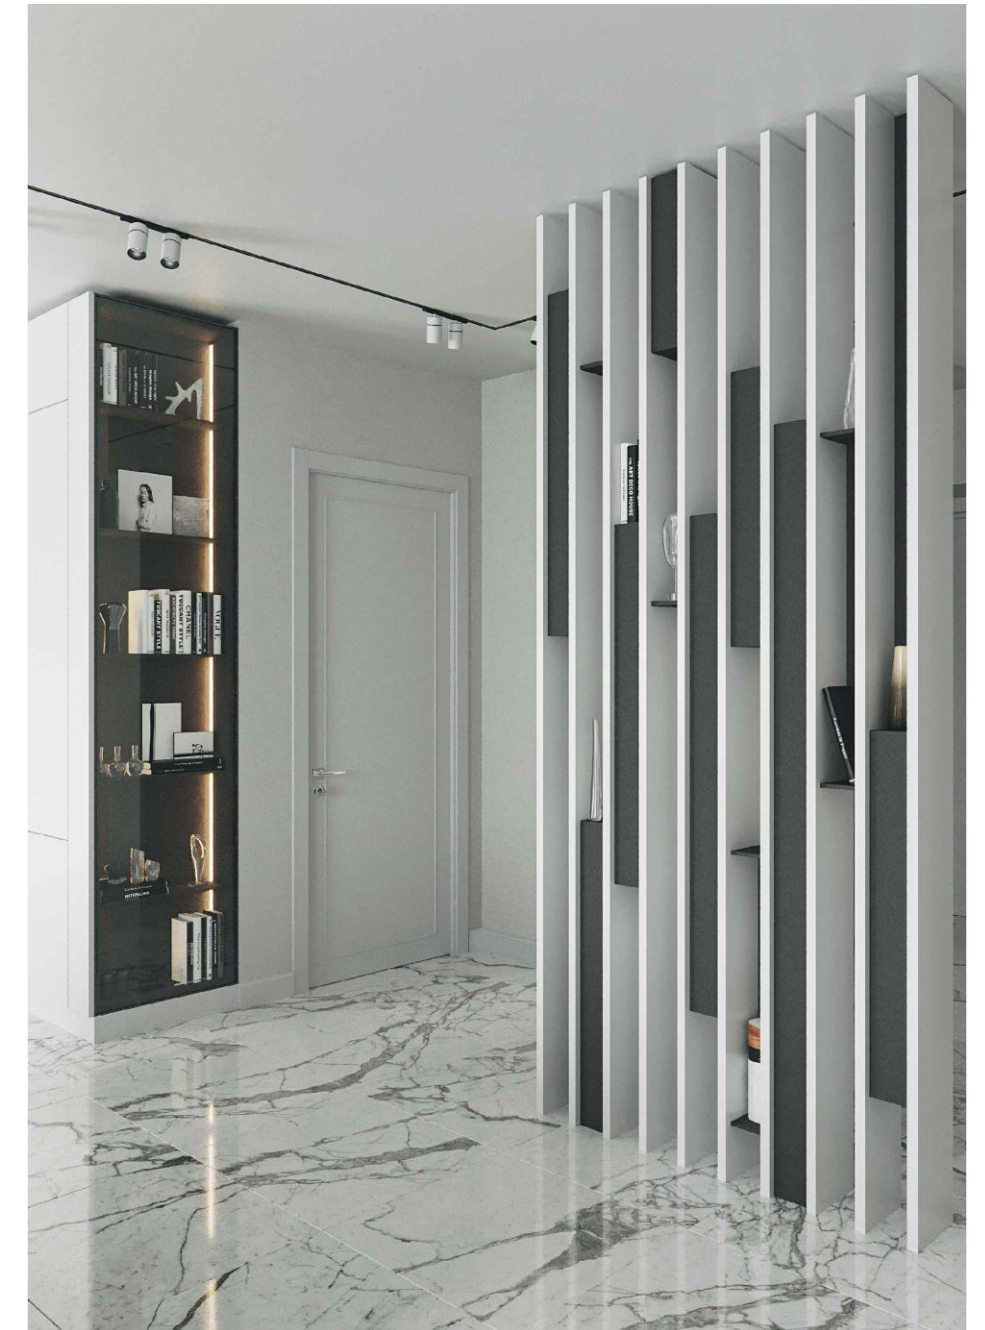

			Стадия	Лист	Листов
Дизайнер	Слепнева С.В.	Дизайн проект квартиры	РП	11	54
Дизайнер	Слепнев И.А.				
Визуализатор	Фирсов О.В.				
дата внесения изм.		Визуализация кухни-гостиной			
Заказчик					



			Стадия	Лист	Листов
Дизайнер	Слепнева С.В.	Дизайн проект квартиры	РП	12	54
Дизайнер	Слепнев И.А.				
Визуализатор	Фирсов О.В.				
дата внесения изм.		Визуализация санузла			
Заказчик					




			Стадия	Лист	Листов
Дизайнер	Слепнева С.В.	Дизайн проект квартиры	РП	13	54
Дизайнер	Слепнев И.А.				
Визуализатор	Фирсов О.В.				
дата внесения изм.		Визуализация санузла			
Заказчик					



		Дизайн проект квартиры	Стадия	Лист	Листов
Дизайнер	Слепнева С.В.		РП	14	54
Дизайнер	Слепнев И.А.				
Визуализатор	Фирсов О.В.				
дата внесения изм.		Визуализация санузла			
Заказчик					



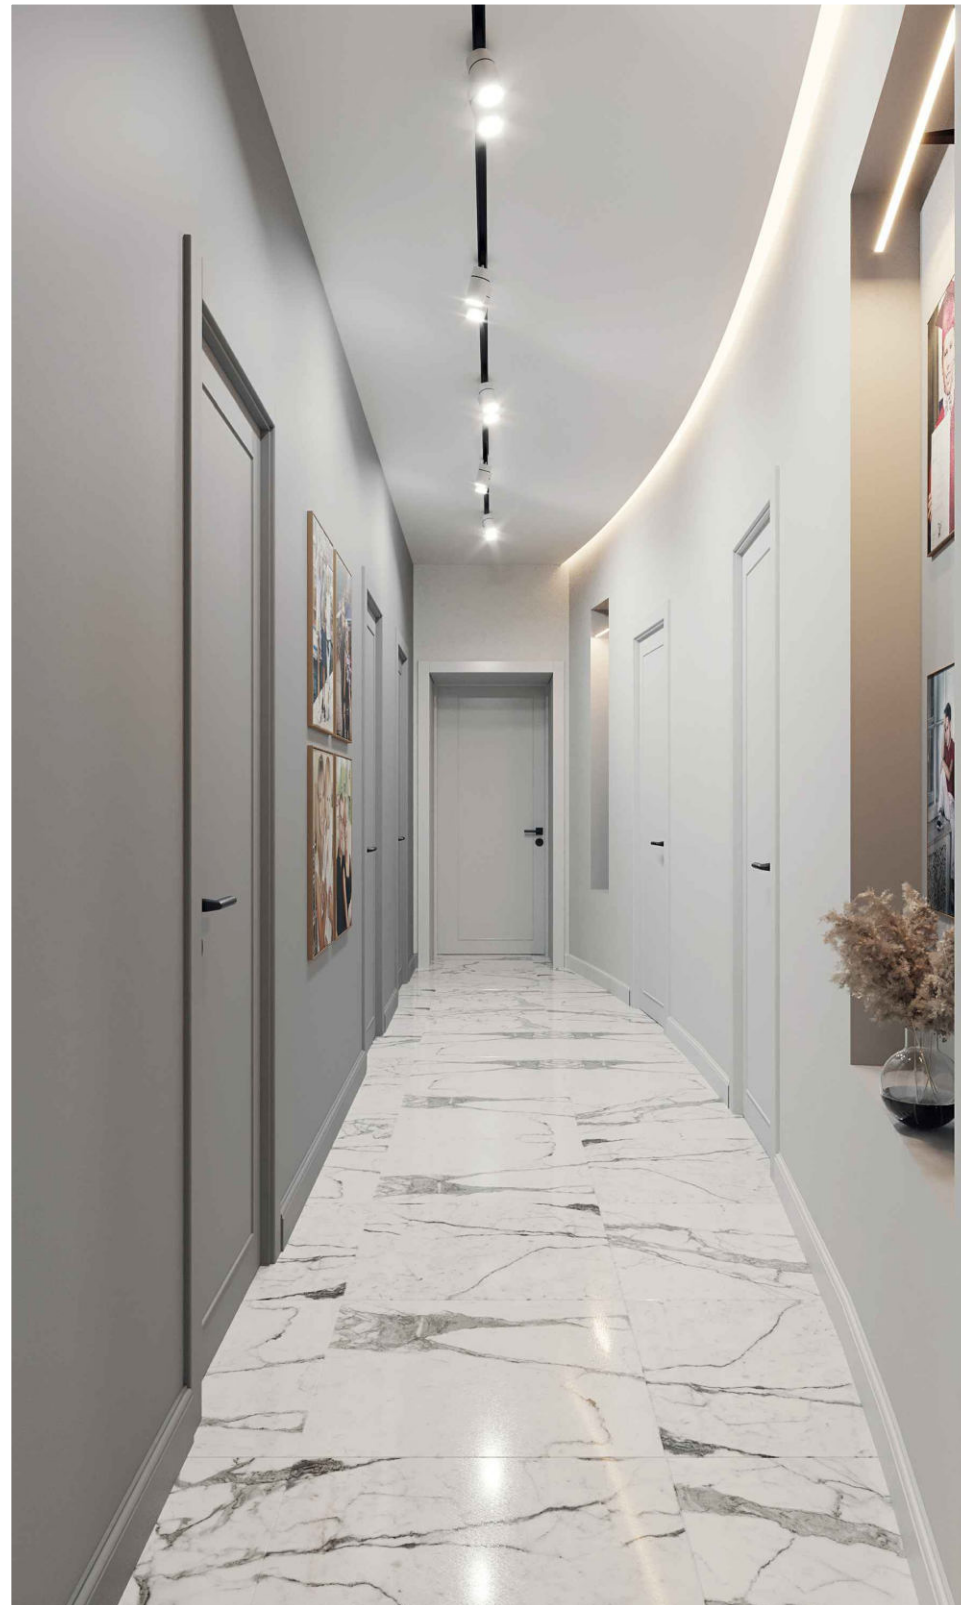

			Стадия	Лист	Листов
Дизайнер	Слепнева С.В.	Дизайн проект квартиры	РП	15	54
Дизайнер	Слепнев И.А.				
Визуализатор	Фирсов О.В.				
дата внесения изм.		Визуализация коридора			
Заказчик					





			Стадия	Лист	Листов
Дизайнер	Слепнева С.В.	Дизайн проект квартиры	РП	16	54
Дизайнер	Слепнев И.А.				
Визуализатор	Фирсов О.В.				
дата внесения изм.		Визуализация коридора			
Заказчик					




		Дизайн проект квартиры	Стадия	Лист	Листов
Дизайнер	Слепнева С.В.		РП	17	54
Дизайнер	Слепнев И.А.				
Визуализатор	Фирсов О.В.				
дата внесения изм.		Визуализация ванной комнаты			
Заказчик					




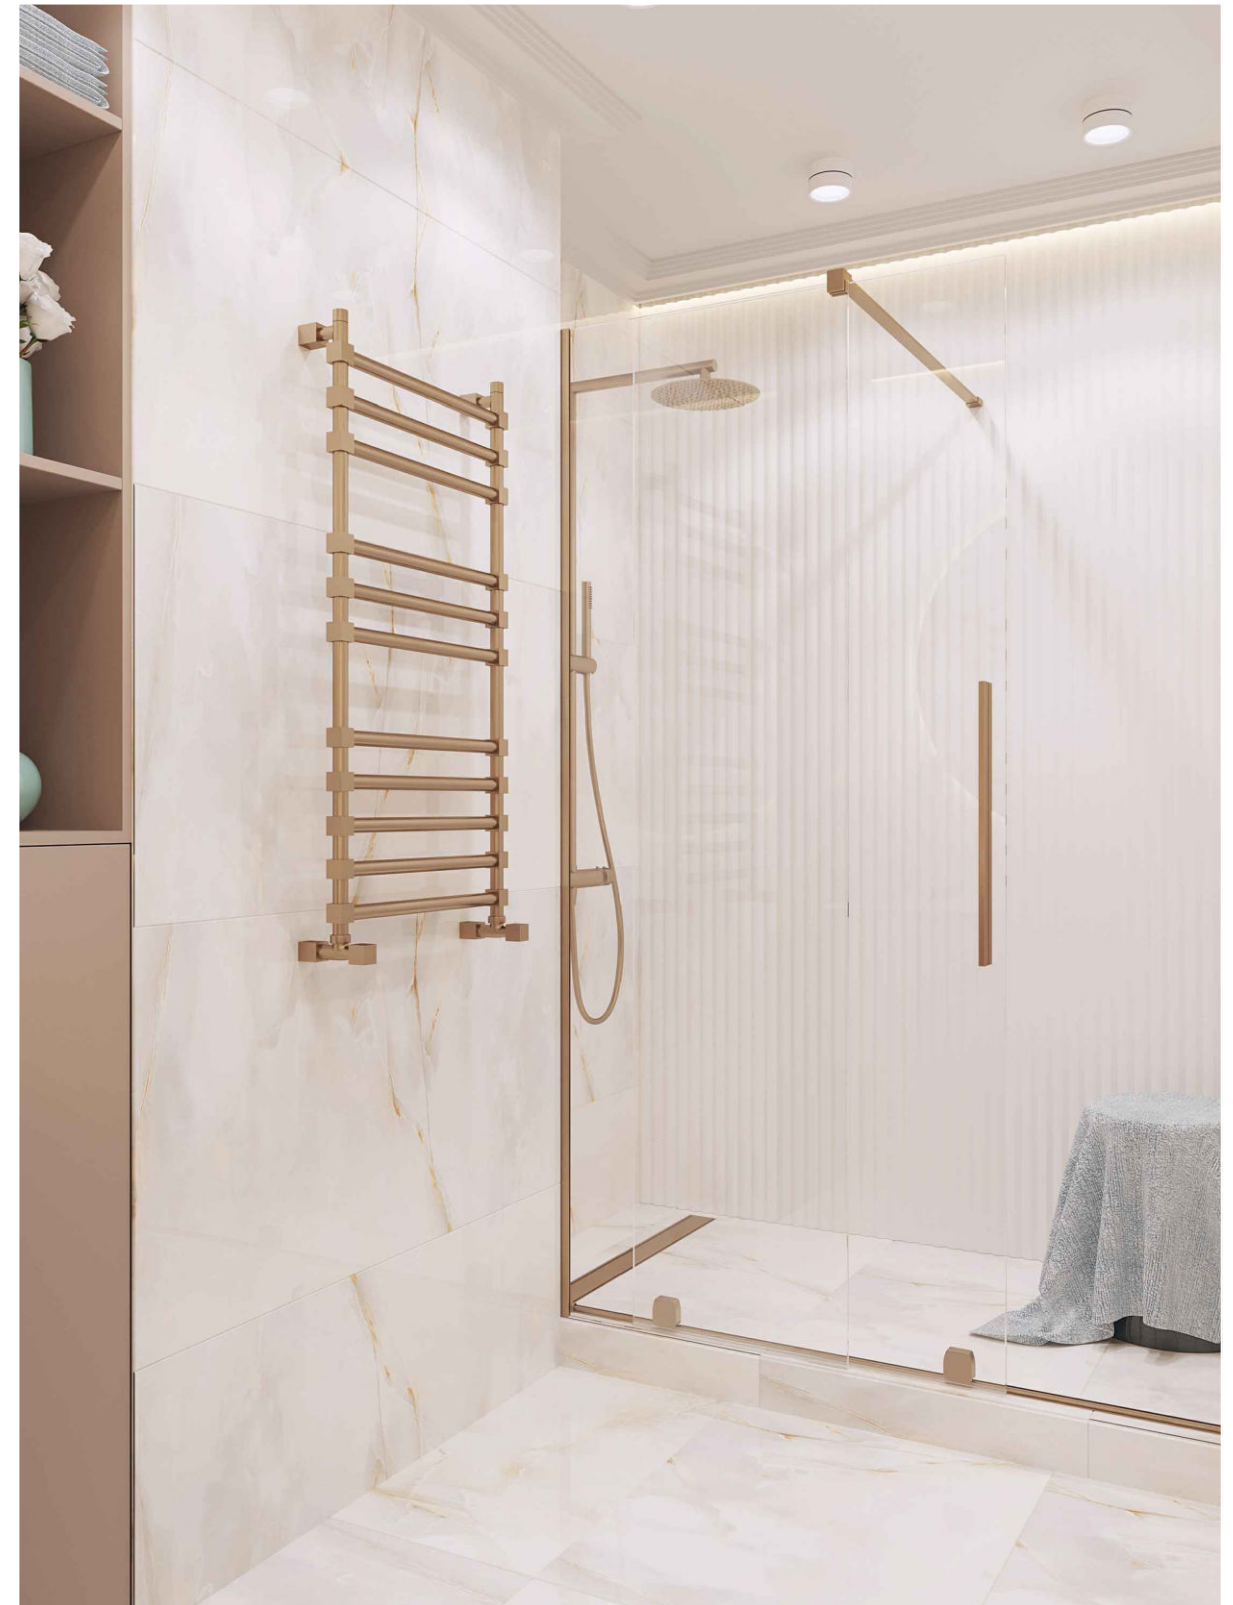

			Стадия	Лист	Листов
Дизайнер	Слепнева С.В.	Дизайн проект квартиры	РП	18	54
Дизайнер	Слепнев И.А.				
Визуализатор	Фирсов О.В.				
дата внесения изм.		Визуализация ванной комнаты			
Заказчик					

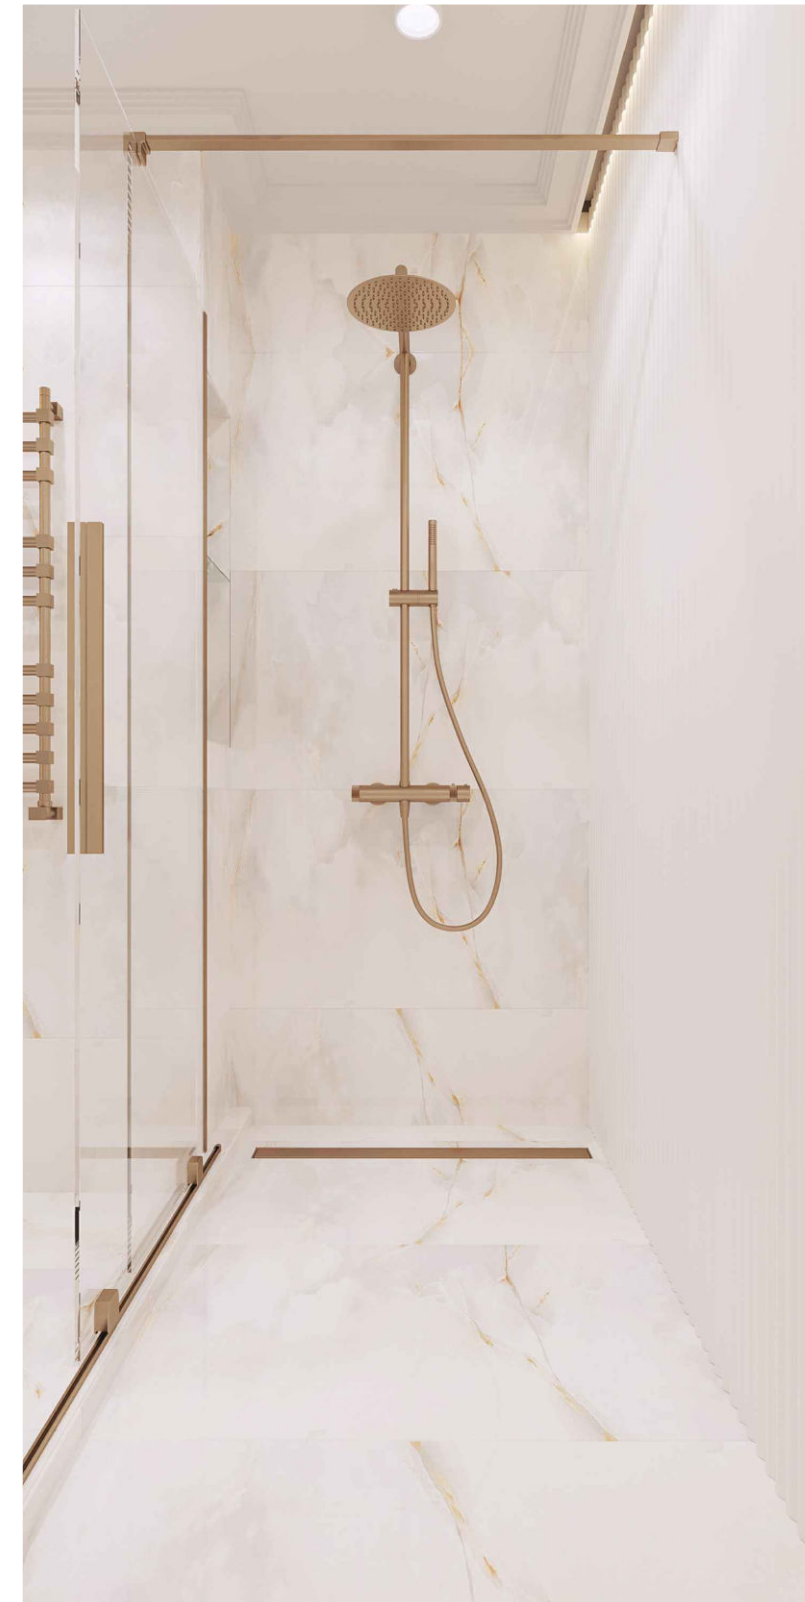

			Стадия	Лист	Листов
Дизайнер	Слепнева С.В.	Дизайн проект квартиры	РП	19	54
Дизайнер	Слепнев И.А.				
Визуализатор	Фирсов О.В.				
дата внесения изм.		Визуализация ванной комнаты			
Заказчик					

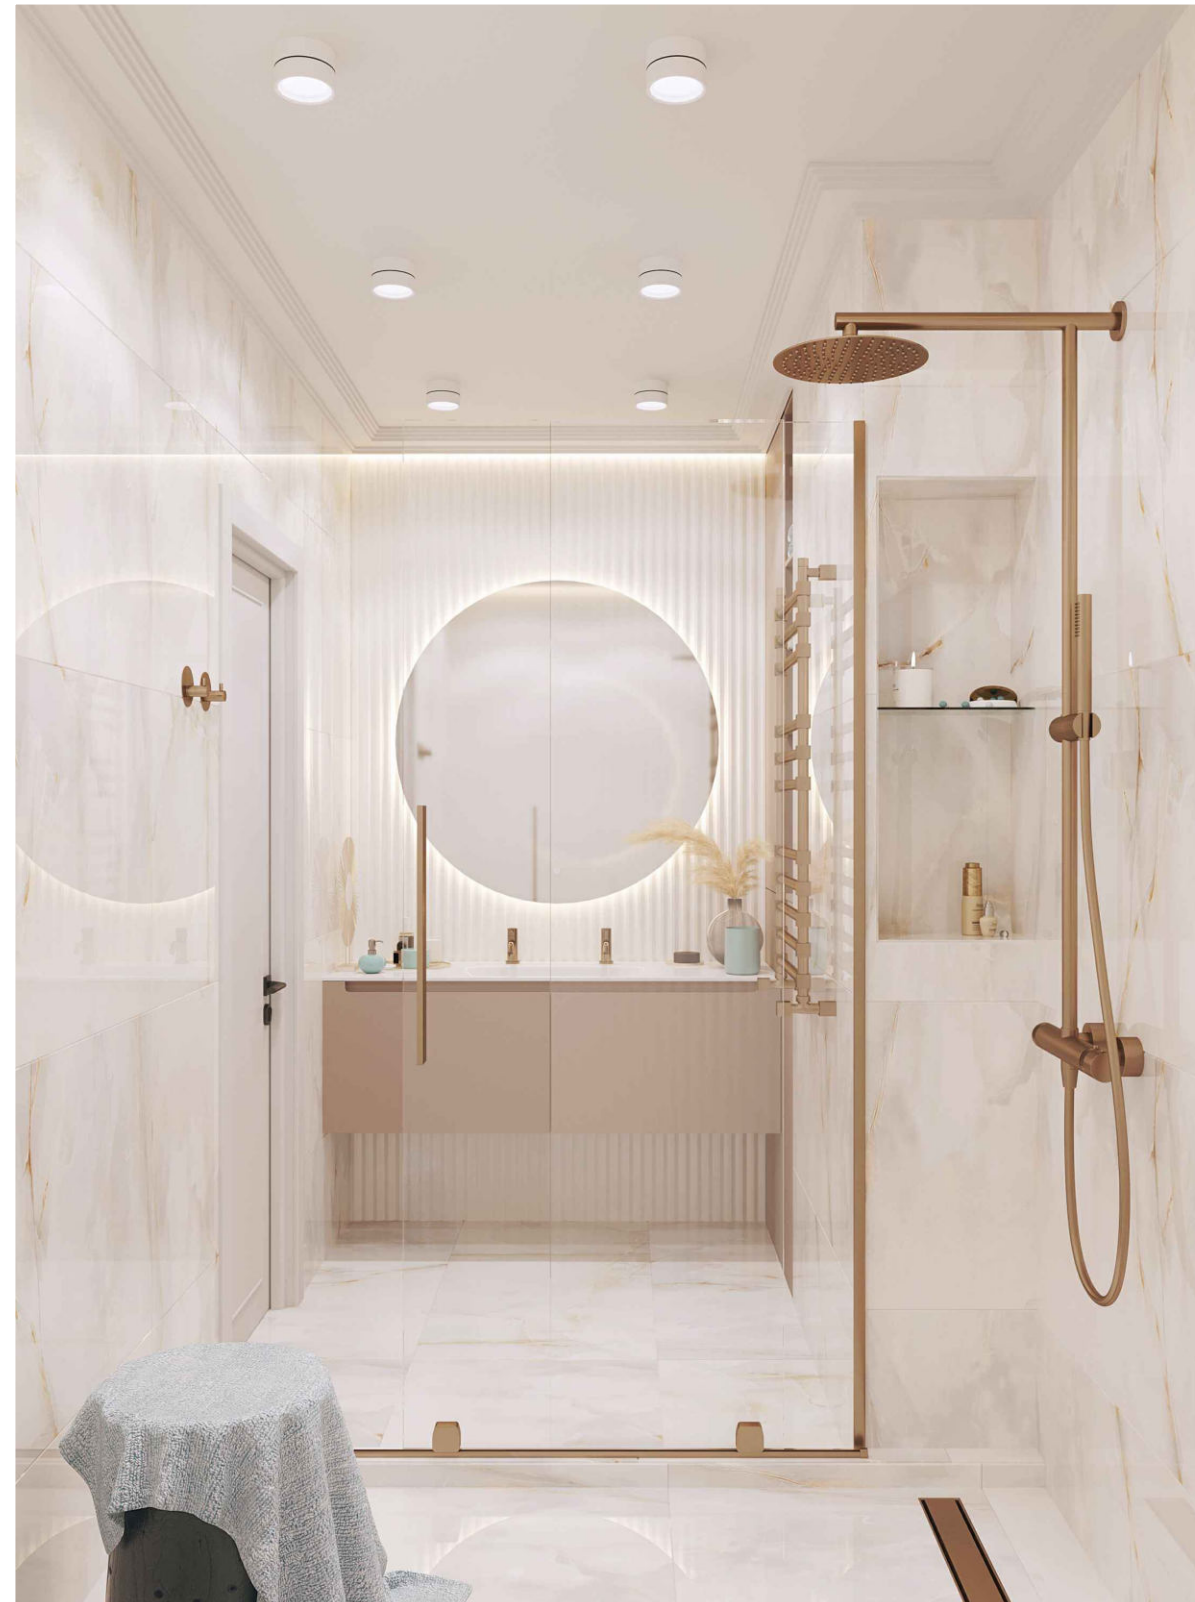


		Дизайн проект квартиры	Стадия	Лист	Листов
Дизайнер	Слепнева С.В.		РП	20	54
Дизайнер	Слепнев И.А.				
Визуализатор	Фирсов О.В.				
дата внесения изм.		Визуализация ванной комнаты			
Заказчик					



			Стадия	Лист	Листов
Дизайнер	Слепнева С.В.	Дизайн проект квартиры	РП	21	54
Дизайнер	Слепнев И.А.				
Визуализатор	Фирсов О.В.				
дата внесения изм.		Визуализация туалета			
Заказчик					




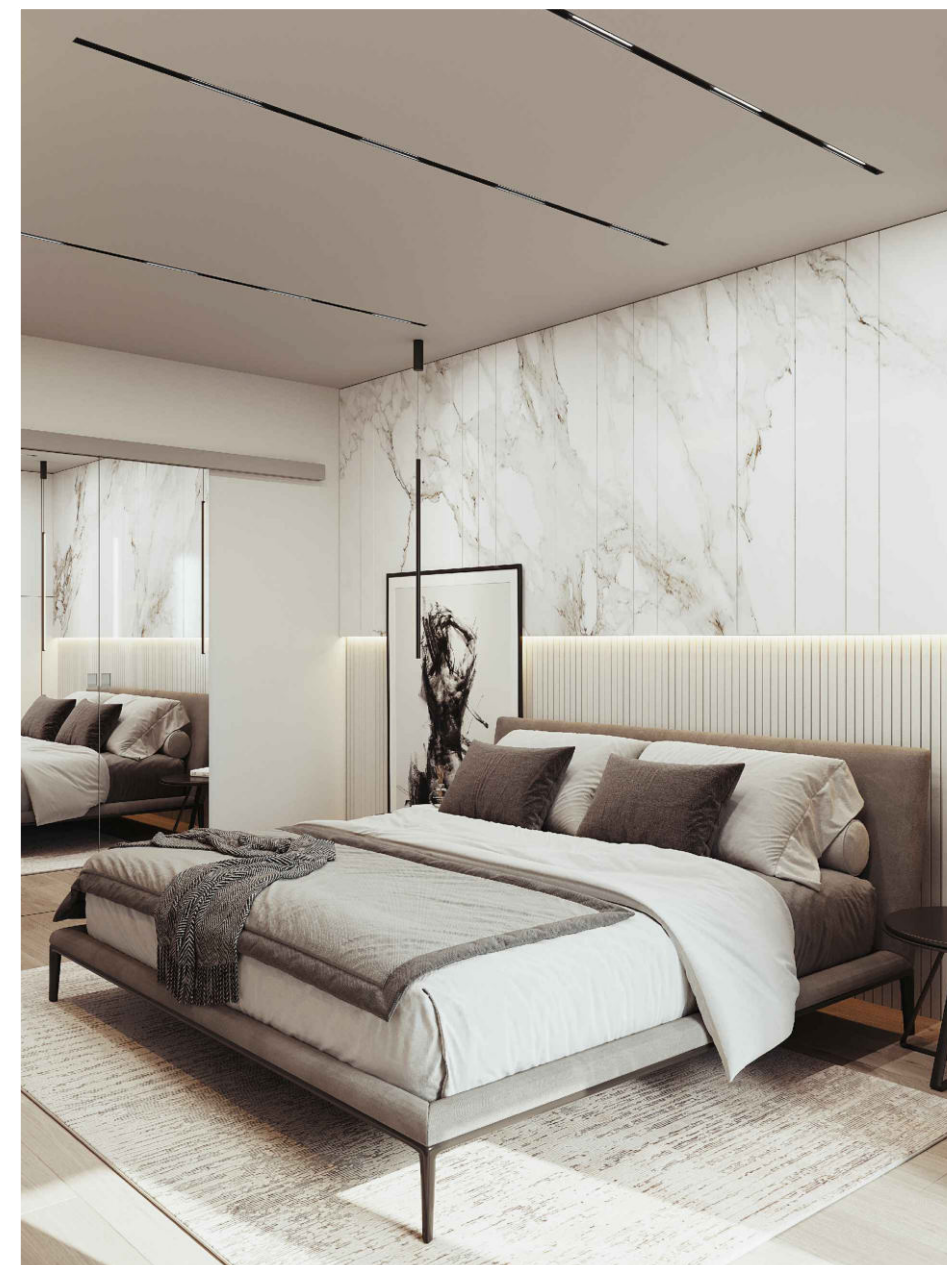
			Стадия	Лист	Листов
Дизайнер	Слепнева С.В.	Дизайн проект квартиры	РП	22	54
Дизайнер	Слепнев И.А.				
Визуализатор	Фирсов О.В.				
дата внесения изм.		Визуализация туалета			
Заказчик					



			Стадия	Лист	Листов
Дизайнер	Слепнева С.В.	Дизайн проект квартиры	РП	23	54
Дизайнер	Слепнев И.А.				
Визуализатор	Фирсов О.В.				
дата внесения изм.		Визуализация туалета			
Заказчик					



			Стадия	Лист	Листов
Дизайнер	Слепнева С.В.	Дизайн проект квартиры	РП	24	54
Дизайнер	Слепнев И.А.				
Визуализатор	Фирсов О.В.				
дата внесения изм.		Визуализация спальни			
Заказчик					




			Стадия	Лист	Листов
Дизайнер	Слепнева С.В.	Дизайн проект квартиры	РП	25	54
Дизайнер	Слепнев И.А.				
Визуализатор	Фирсов О.В.				
дата внесения изм.		Визуализация спальни			
Заказчик					



			Стадия	Лист	Листов
Дизайнер	Слепнева С.В.	Дизайн проект квартиры	РП	26	54
Дизайнер	Слепнев И.А.				
Визуализатор	Фирсов О.В.				
дата внесения изм.		Визуализация спальни			
Заказчик					




			Стадия	Лист	Листов
Дизайнер	Слепнева С.В.	Дизайн проект квартиры	РП	27	54
Дизайнер	Слепнев И.А.				
Визуализатор	Фирсов О.В.				
дата внесения изм.		Визуализация спальни			
Заказчик					



		Дизайн проект квартиры	Стадия	Лист	Листов
Дизайнер	Слепнева С.В.		РП	28	54
Дизайнер	Слепнев И.А.				
Визуализатор	Фирсов О.В.				
дата внесения изм.		Визуализация лоджии в спальне			
Заказчик					



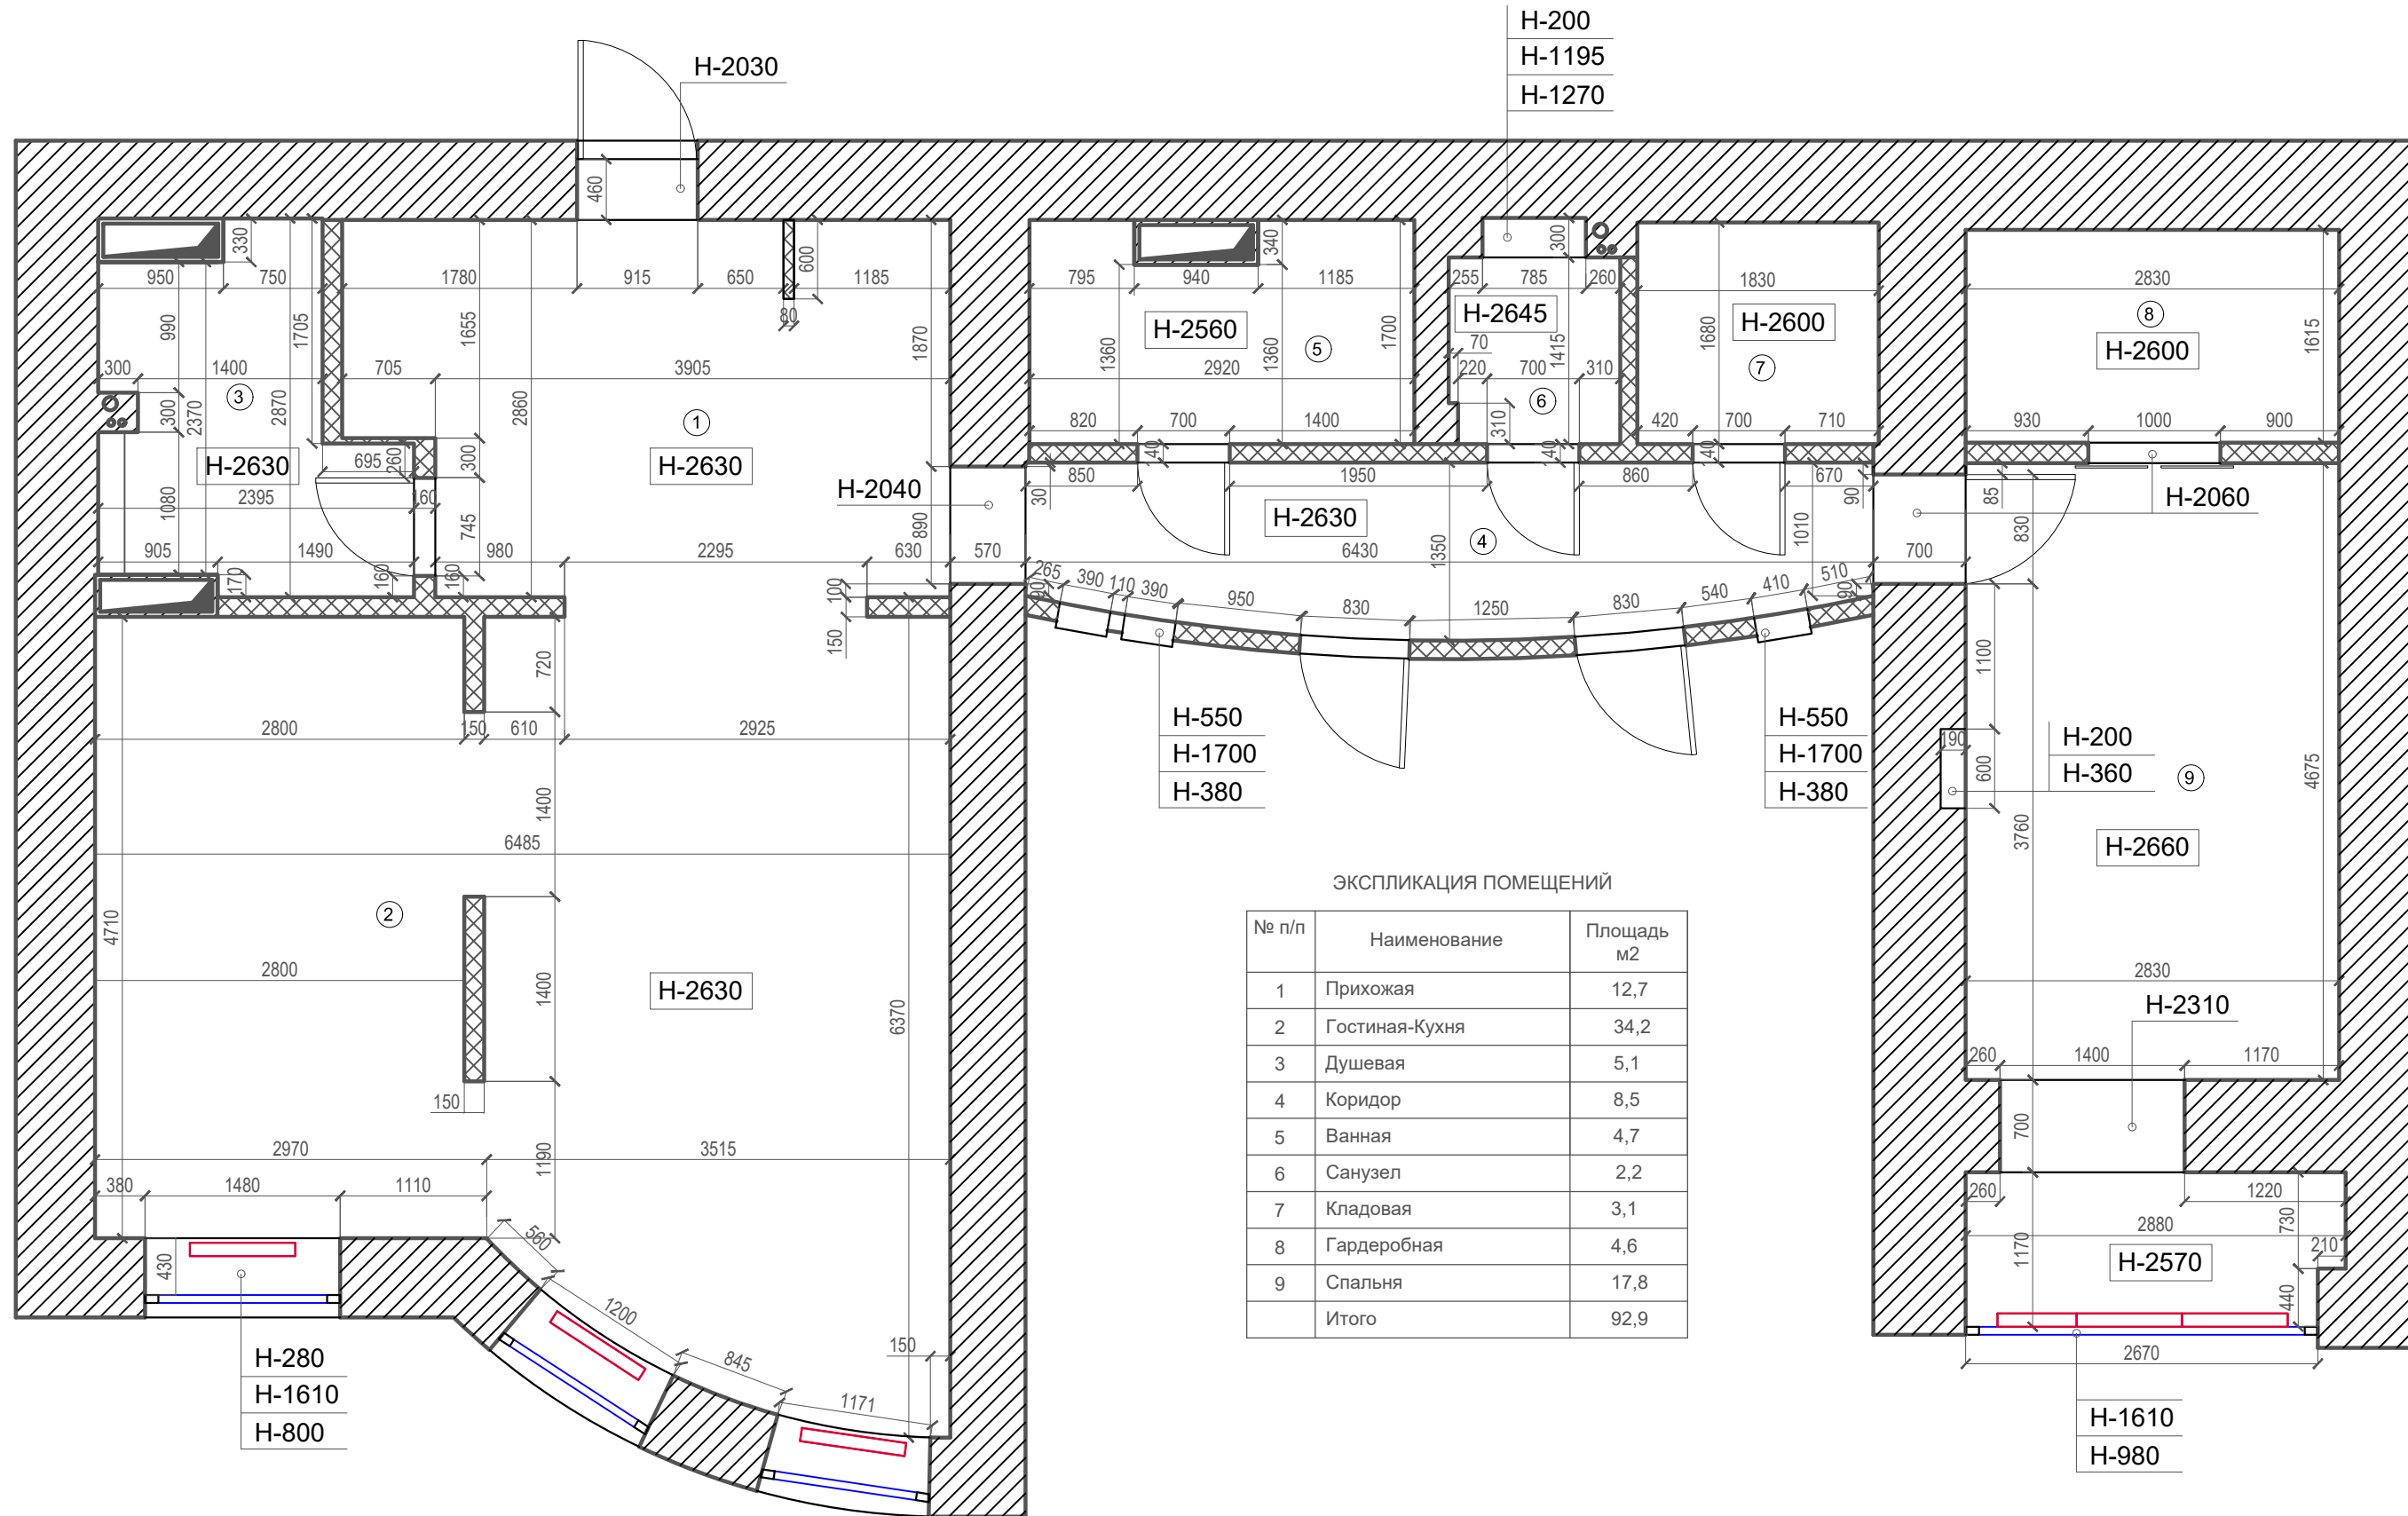


ЭКСПЛИКАЦИЯ ПОМЕЩЕНИЙ

№ п/п	Наименование	Площадь м2
1	Прихожая	12,7
2	Гостиная-Кухня	34,2
3	Душевая	5,1
4	Коридор	8,5
5	Ванная	4,7
6	Санузел	2,2
7	Кладовая	3,1
8	Гардеробная	4,6
9	Спальня	17,8
	Итого	92,9

УСЛОВНЫЕ ОБОЗНАЧЕНИЯ:

- существующие несущие стены
- существующие перегородки
- существующие радиаторы
- 7 - номер помещения

Дизайнер	Слепнева С.В.	Дизайн проект квартиры	Стадия	Лист	Листов
Дизайнер	Слепнев И.А.		РП	29	54
дата внесения изм.		Обмерный план			
Заказчик					

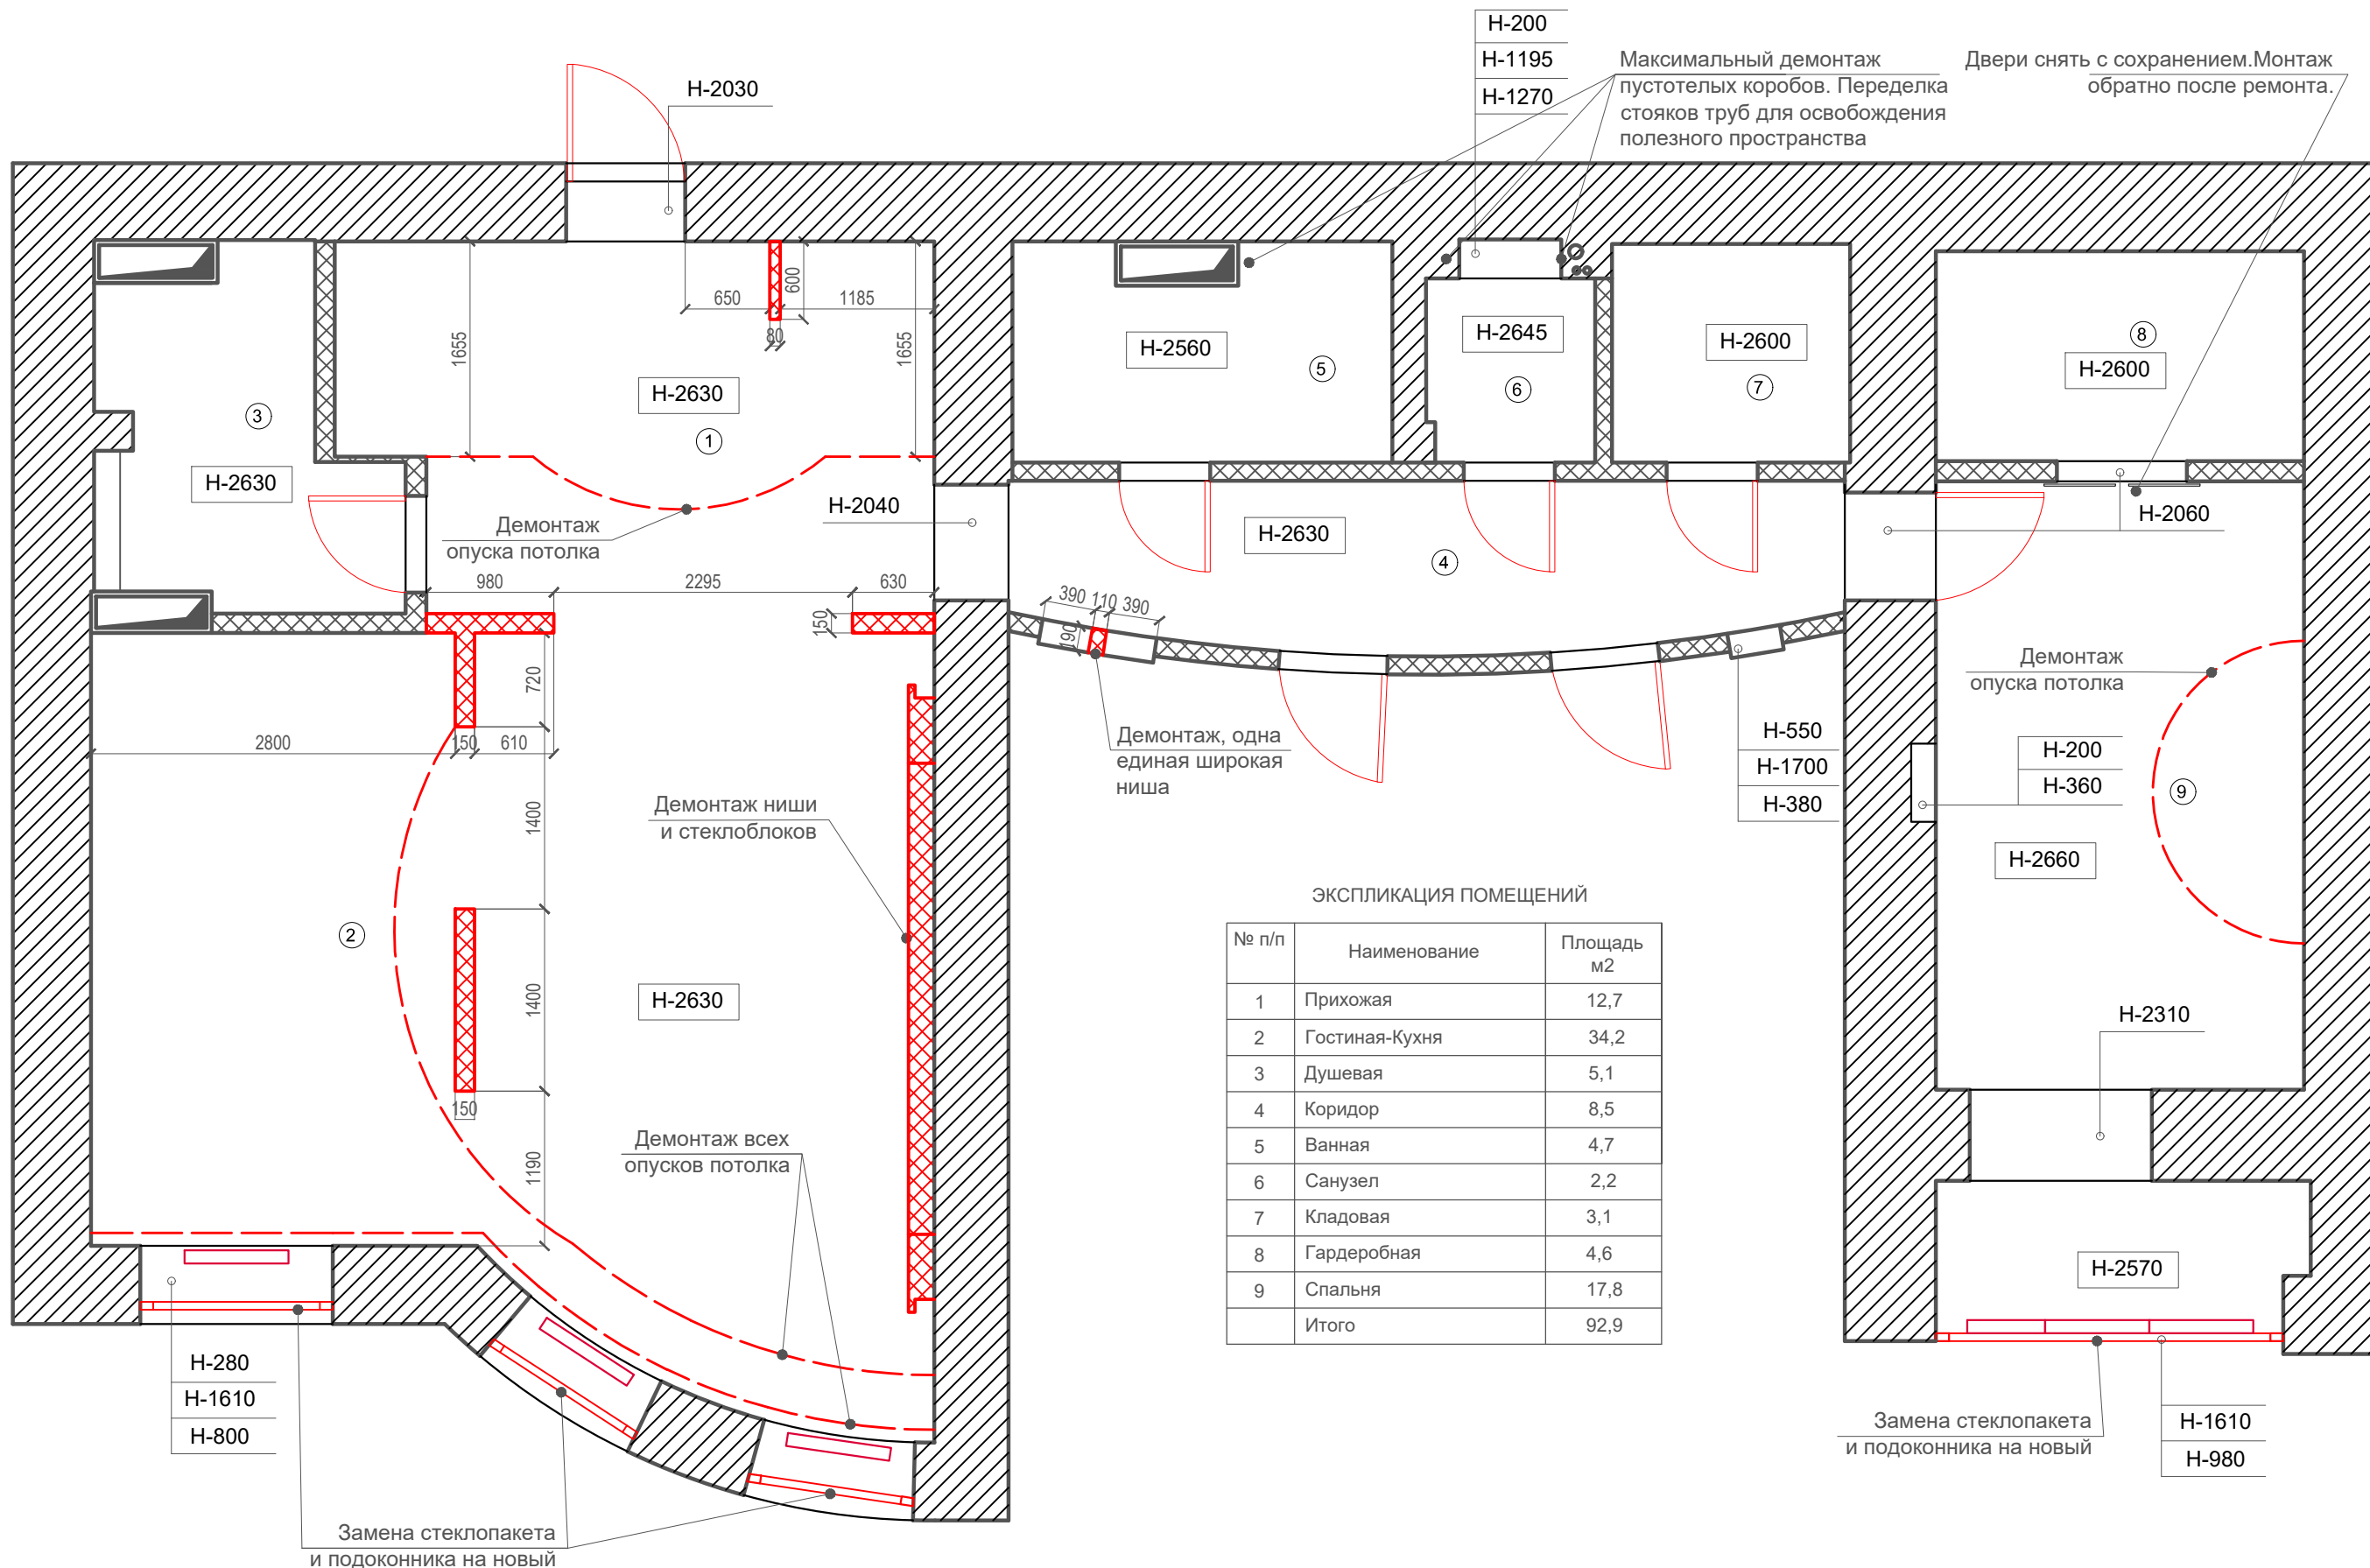

Максимальный демонтаж пустотелых коробов. Переделка стояков труб для освобождения полезного пространства
 Двери снять с сохранением. Монтаж обратно после ремонта.

ЭКСПЛИКАЦИЯ ПОМЕЩЕНИЙ

№ п/п	Наименование	Площадь м2
1	Прихожая	12,7
2	Гостиная-Кухня	34,2
3	Душевая	5,1
4	Коридор	8,5
5	Ванная	4,7
6	Санузел	2,2
7	Кладовая	3,1
8	Гардеробная	4,6
9	Спальня	17,8
	Итого	92,9


УСЛОВНЫЕ ОБОЗНАЧЕНИЯ:

- существующие несущие стены
- демонируемые перегородки
- номер помещения
- существующие радиаторы

ПРИМЕЧАНИЕ:

1. Произвести замену всех стеклопакетов и подоконников
2. Демонтаж всего напольного покрытия
3. Демонтаж всех дверей межкомнатных и так же входной, замена на новые.
4. Демонтаж всей настенной плитки в сан.узлах и на кухонном фартуке.

Дизайнер	Слепнева.С.В	Дизайн проект квартиры	Стадия	Лист	Листов
Дизайнер	Белусова В.П.		РП	30	54
дата внесения изм.		План демонтажа			
Заказчик					

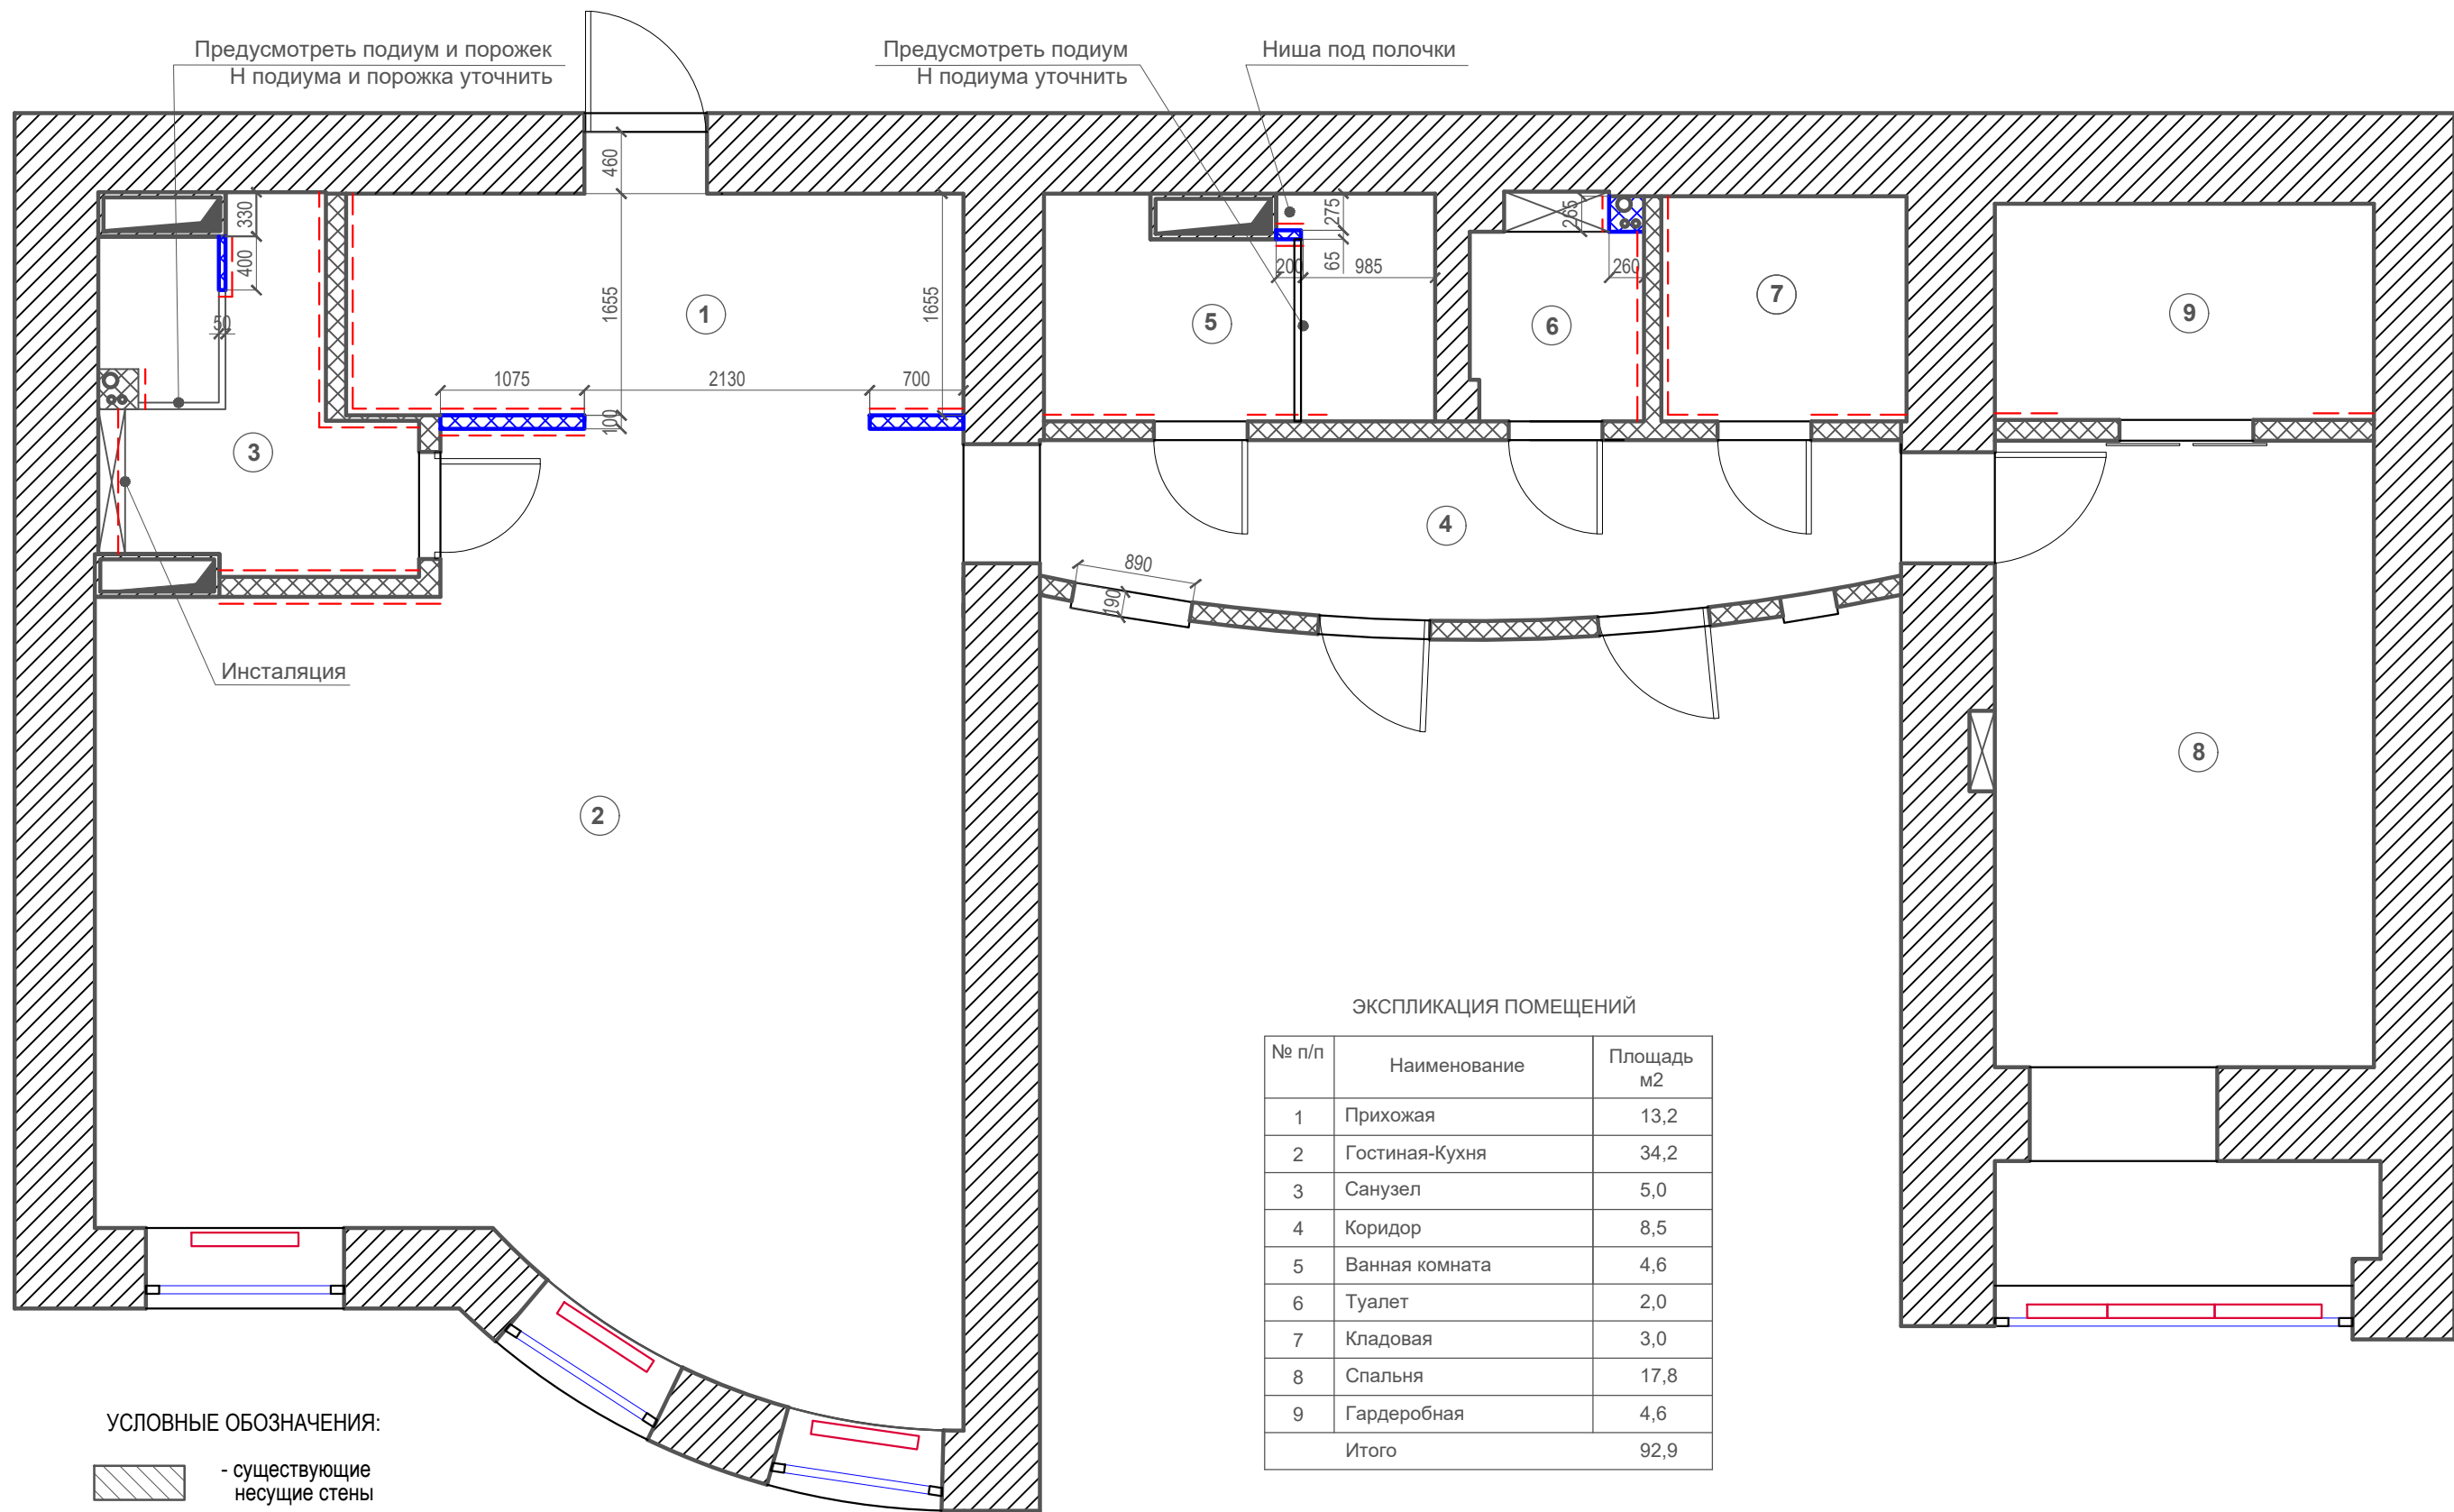

Предусмотреть подиум и порожек
Н подиума и порожка уточнить

Предусмотреть подиум
Н подиума уточнить


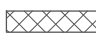




Ниша под полочки


Инсталляция


ЭКСПЛИКАЦИЯ ПОМЕЩЕНИЙ

№ п/п	Наименование	Площадь м2
1	Прихожая	13,2
2	Гостиная-Кухня	34,2
3	Санузел	5,0
4	Коридор	8,5
5	Ванная комната	4,6
6	Туалет	2,0
7	Кладовая	3,0
8	Спальня	17,8
9	Гардеробная	4,6
Итого		92,9

УСЛОВНЫЕ ОБОЗНАЧЕНИЯ:

-  - существующие несущие стены
-  - существующие перегородки
-  - возводимые перегородки
-  - закладная
-  - существующие радиаторы
-  - номер помещения

Дизайнер	Слепнева.С.В	Дизайн проект квартиры	Стадия	Лист	Листов
Дизайнер	Белусова В.П.		РП	31	54
дата внесения изм.		План монтажа перегородок			
Заказчик					

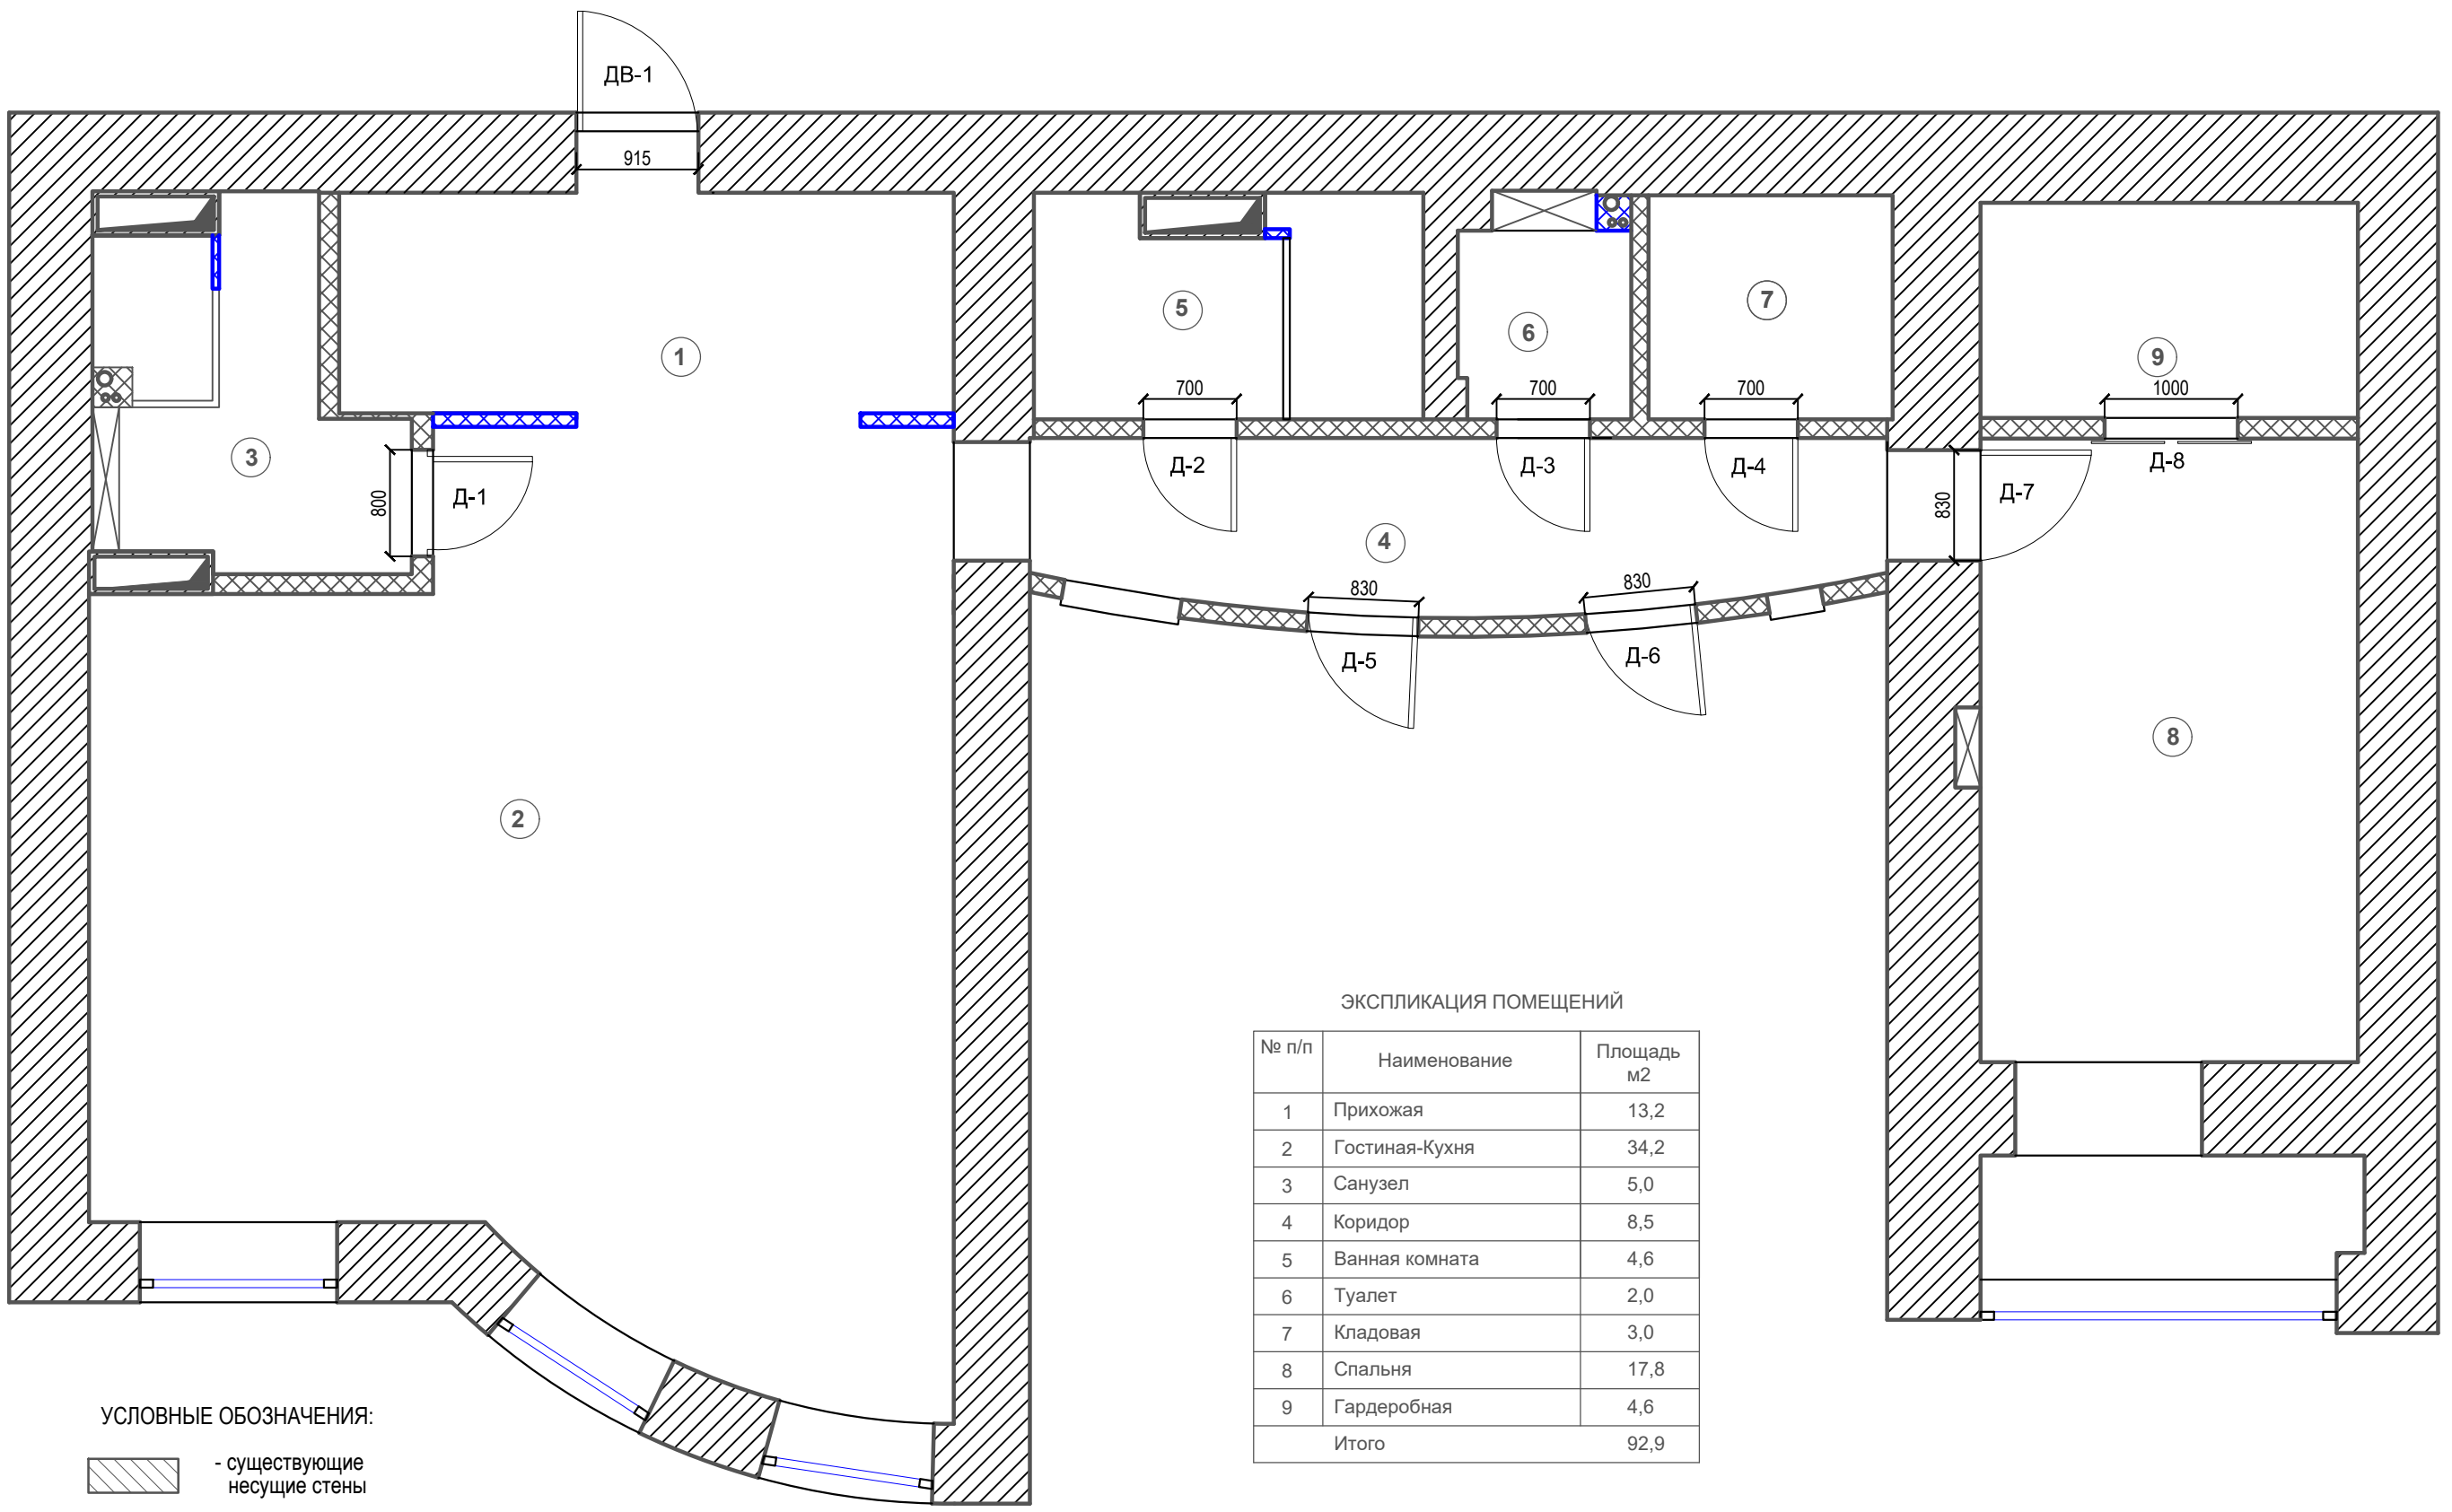

ЭКСПЛИКАЦИЯ ПОМЕЩЕНИЙ

№ п/п	Наименование	Площадь м2
1	Прихожая	13,2
2	Гостиная-Кухня	34,2
3	Санузел	5,0
4	Коридор	8,5
5	Ванная комната	4,6
6	Туалет	2,0
7	Кладовая	3,0
8	Спальня	17,8
9	Гардеробная	4,6
Итого		92,9

УСЛОВНЫЕ ОБОЗНАЧЕНИЯ:


- существующие несущие стены
- существующие перегородки
- возводимые перегородки
- закладная
- существующие радиаторы
- номер помещения

Дизайнер	Слепнева С.В.	Дизайн проект квартиры	Стадия	Лист	Листов
Дизайнер	Белуосова В.П.		РП	32	54
дата внесения изм.		План заполнения дверных проемов			
Заказчик					

ВЕДОМОСТЬ ДВЕРНЫХ ПРОЕМОВ

Обозначение на плане	Наименование	Помещение куда ведет	Открывание	Размеры полотна ширина*высота	Размеры проема	Кол-во	Примечание
ДВ-1	Дверь входная	Прихожая	Правая		900*2300	1	
Д-1	Дверь межкомнатная	Санузел	Правая	700*1950	800*2000	1	Покрытие - Белая эмаль, скрытые петли
Д-2	Дверь межкомнатная	Ванная комната	Правая	600*1950	700*2000	1	Покрытие - Серая эмаль, скрытые петли
Д-3	Дверь межкомнатная	Туалет	Правая	600*1950	700*2000	1	Покрытие - Серая эмаль, скрытые петли
Д-4	Дверь межкомнатная	Кладовая	Правая	600*1950	700*2000	1	Покрытие - Серая эмаль, скрытые петли
Д-5	Дверь межкомнатная	Коридор	Правая	730*1950	830*2000	1	Покрытие - Белая эмаль, скрытые петли обратного открывания
Д-6	Дверь межкомнатная	Коридор	Правая	730*1950	830*2000	1	Покрытие - Белая эмаль, скрытые петли обратного открывания
Д-7	Дверь межкомнатная	Спальня	Правая	730*1950	830*2000	1	Покрытие - Белая эмаль, скрытые петли
Д-8	Дверь межкомнатная	Спальня	Раздвижные	500*2000	1000*2000	2	Остаются существующие двери заказчика - полотна с направляющей

			Стадия	Лист	Листов
Дизайнер	Слепнева С.В.	Дизайн проект квартиры	РП	33	54
Дизайнер	Белуосова В.П.				
дата внесения изм.		Ведомость дверных проемов			
Заказчик					

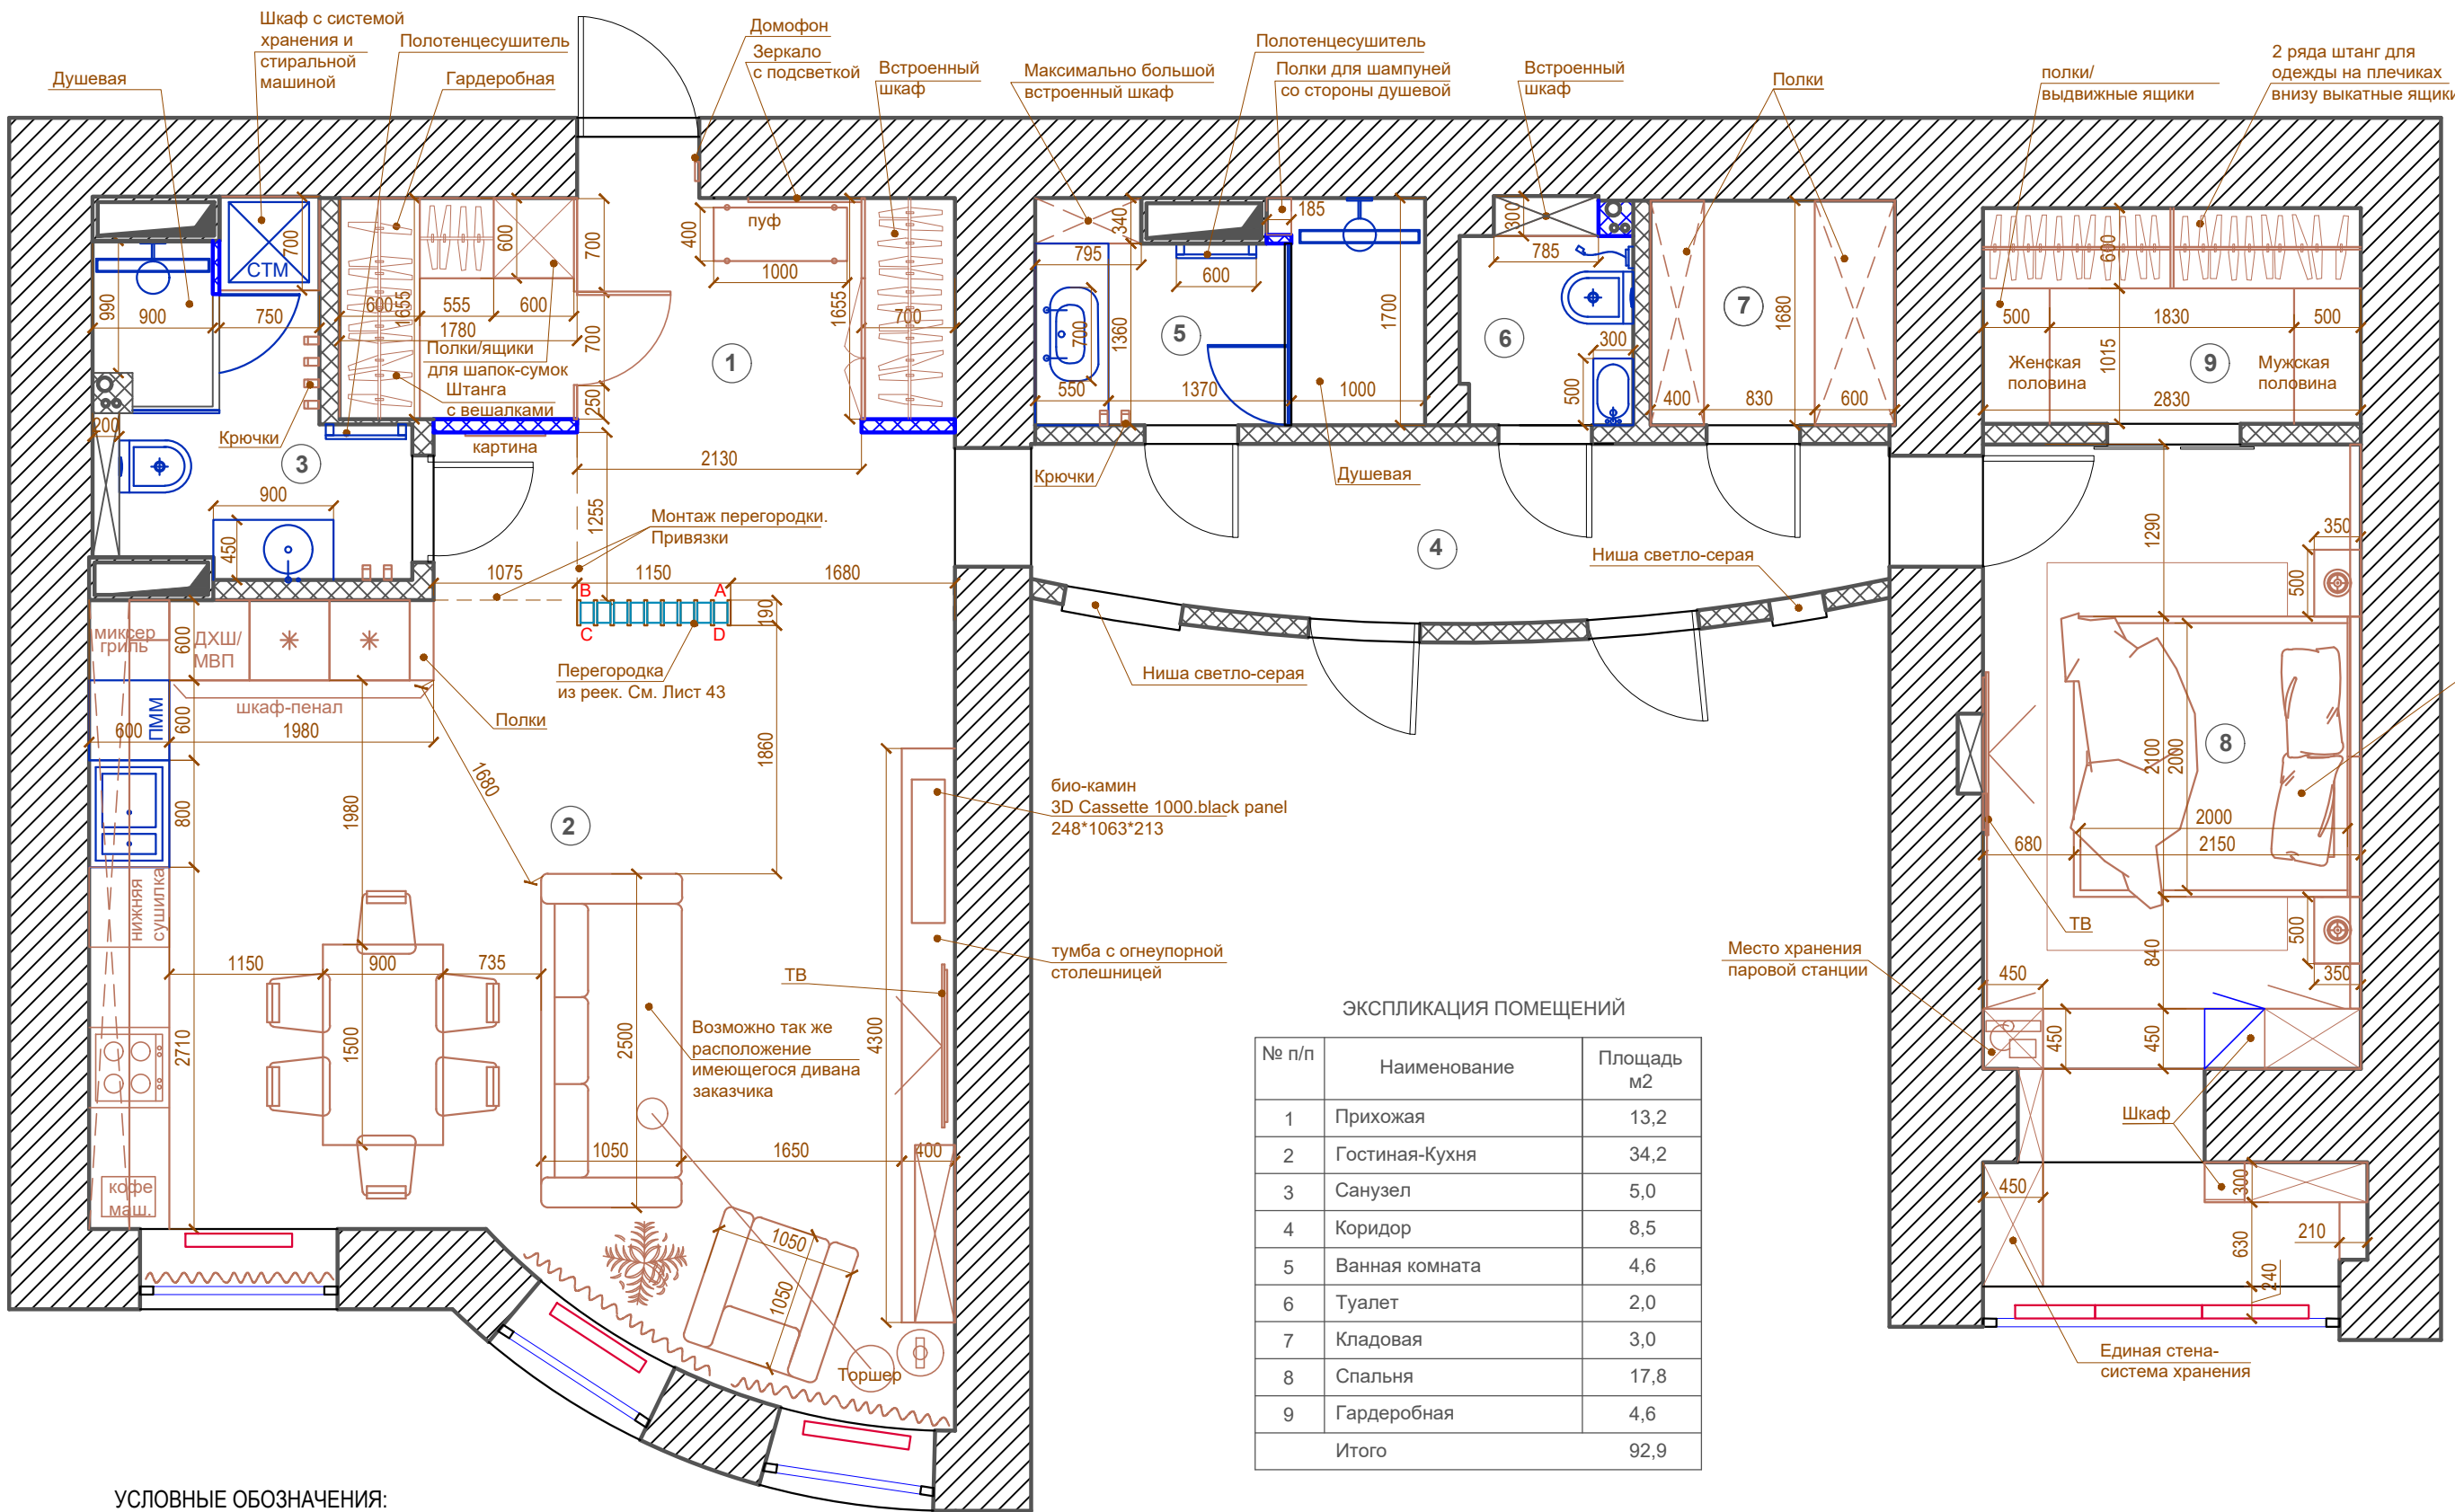


УСЛОВНЫЕ ОБОЗНАЧЕНИЯ:

- существующие несущие стены
- существующие перегородки
- возводимые перегородки
- ДХШ - духовой шкаф
- МВП - микроволновая печь
- ПММ - посудомоечная машина
- СТМ - стиральная машина

ЭКСПЛИКАЦИЯ ПОМЕЩЕНИЙ

№ п/п	Наименование	Площадь м2
1	Прихожая	13,2
2	Гостиная-Кухня	34,2
3	Санузел	5,0
4	Коридор	8,5
5	Ванная комната	4,6
6	Туалет	2,0
7	Кладовая	3,0
8	Спальня	17,8
9	Гардеробная	4,6
Итого		92,9

Дизайнер	Слепнева С.В.	Дизайн проект квартиры	Стадия	Лист	Листов
Дизайнер	Слепнев И.А.		РП	34	54
Дизайнер	Белуосова В.П.		План расстановки мебели и оборудования.		
дата внесения изм.					
Заказчик					

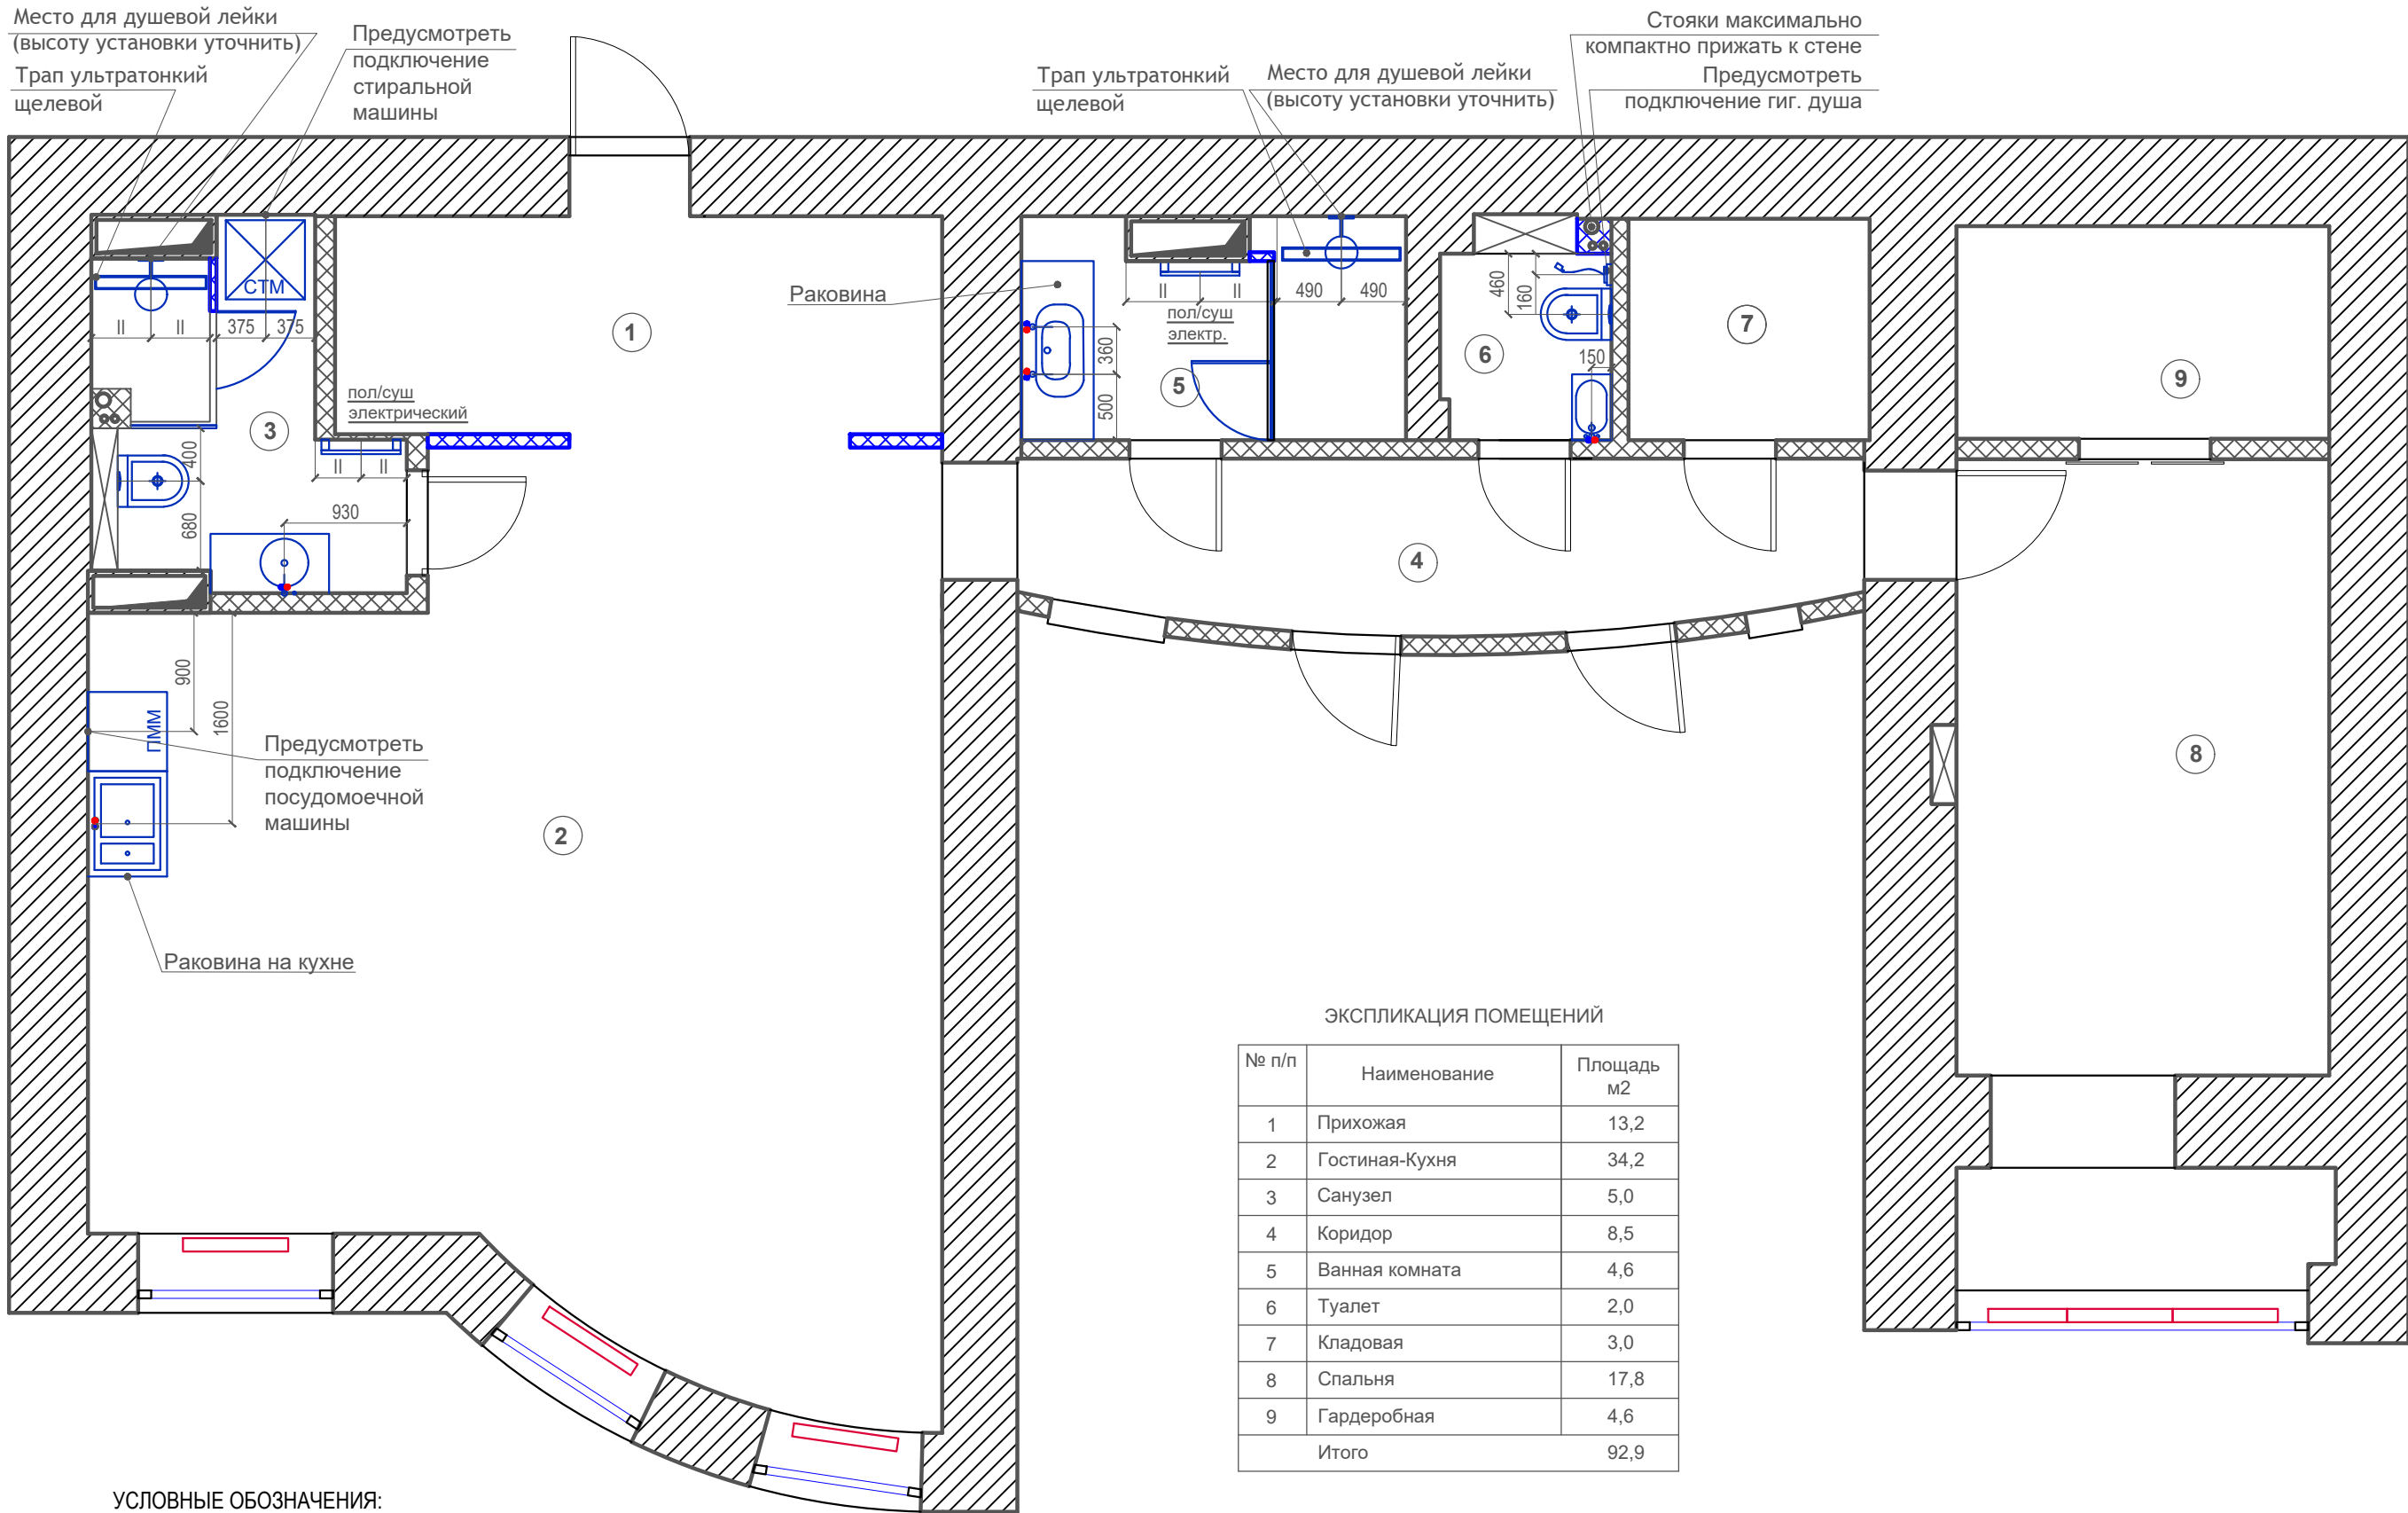

Место для душевой лейки
(высоту установки уточнить)
Трап ультратонкий
щелевой

Предусмотреть
подключение
стиральной
машины

Трап ультратонкий
щелевой

Место для душевой лейки
(высоту установки уточнить)

Стояки максимально
компактно прижать к стене
Предусмотреть
подключение гиг. душа

Раковина

пол/суш
электрический

пол/суш
электр.

Предусмотреть
подключение
посудомоечной
машины

Раковина на кухне

ЭКСПЛИКАЦИЯ ПОМЕЩЕНИЙ

№ п/п	Наименование	Площадь м2
1	Прихожая	13,2
2	Гостиная-Кухня	34,2
3	Санузел	5,0
4	Коридор	8,5
5	Ванная комната	4,6
6	Туалет	2,0
7	Кладовая	3,0
8	Спальня	17,8
9	Гардеробная	4,6
Итого		92,9

УСЛОВНЫЕ ОБОЗНАЧЕНИЯ:

- существующие несущие стены
- существующие перегородки
- возводимые перегородки
- существующие радиаторы

- ПММ** - посудомоечная машина
- СТМ** - стиральная машина


ПРИМЕЧАНИЕ

1. Все размеры указаны от чистого пола и стен
2. Выводы трубы делать с запасом, чтобы при необходимости точку вывода можно было изменить
3. Окончательные размеры определяются после покупки сантехники.

Дизайнер	Слепнева С.В.	Дизайн проект квартиры	Стадия	Лист	Листов
Дизайнер	Белюсова В.П.		РП	35	54
дата внесения изм.		План расположения сантехнического оборудования			
Заказчик					

Покраска потолка в цвет серых панелей на шкафу

Пенополиуретановый Карниз Европласт 1.50.276 9,5 м.п.

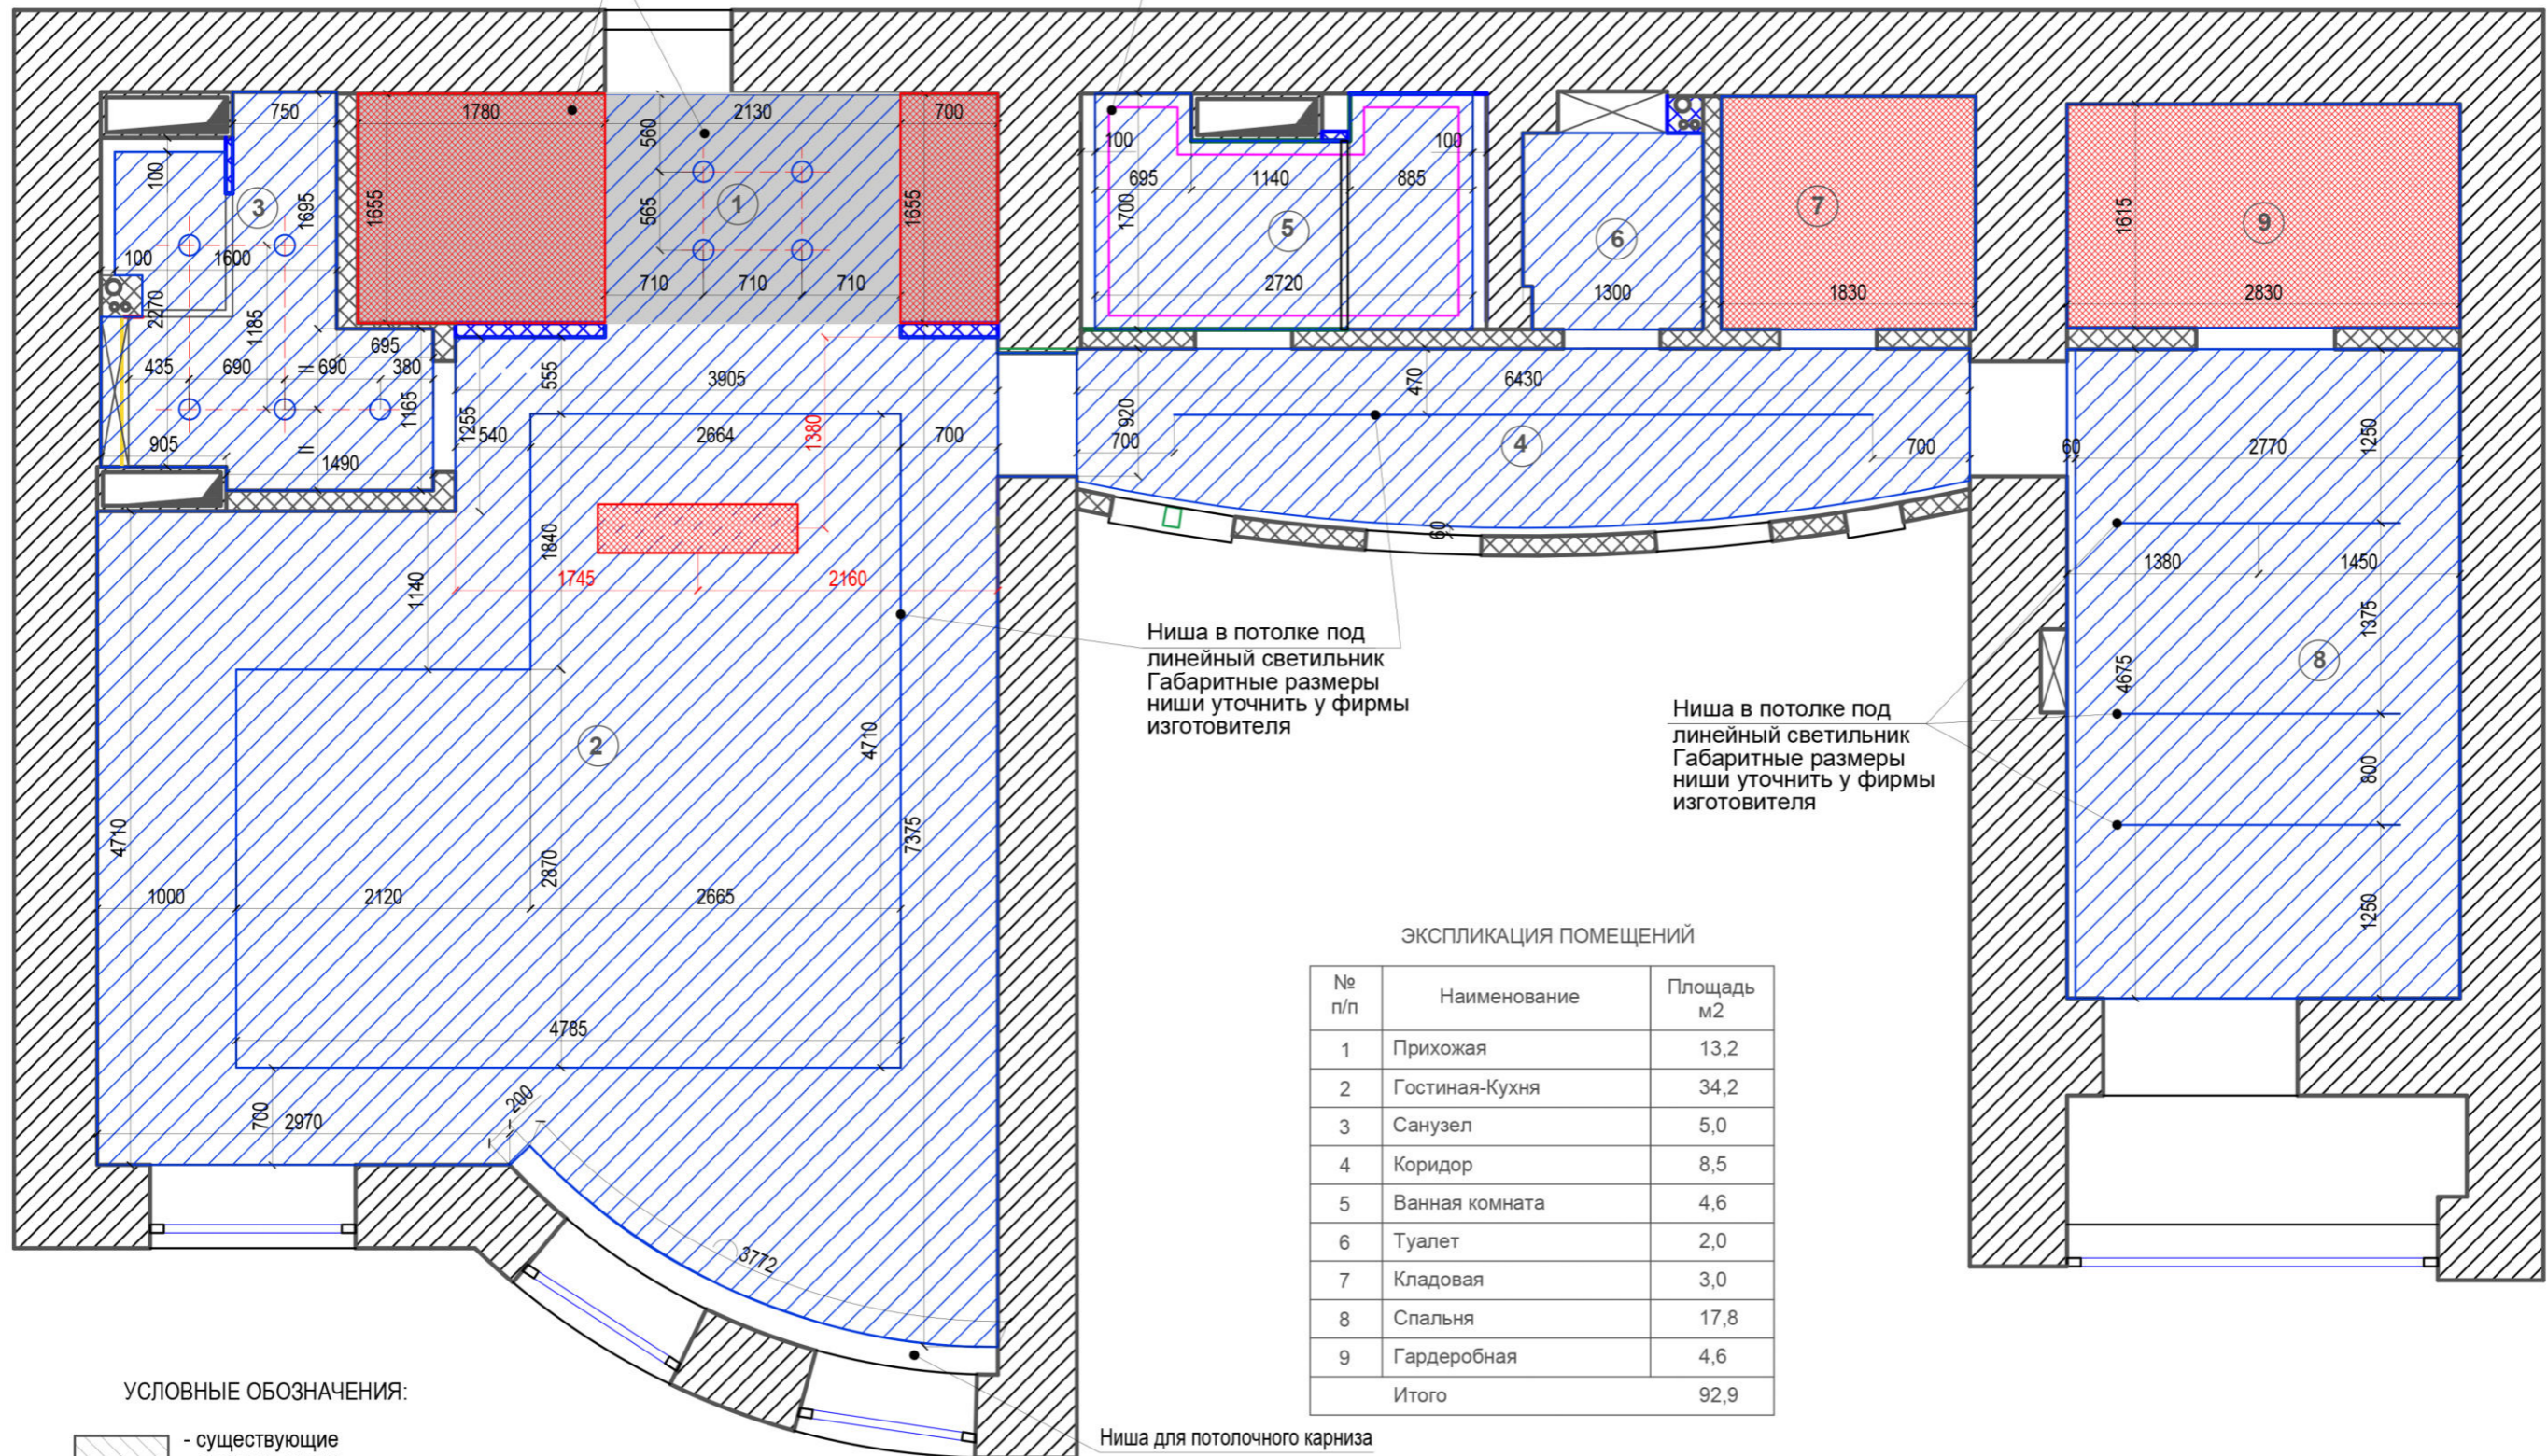

Ниша в потолке под линейный светильник
Габаритные размеры ниши уточнить у фирмы изготовителя

Ниша в потолке под линейный светильник
Габаритные размеры ниши уточнить у фирмы изготовителя

Ниша для потолочного карниза

ЭКСПЛИКАЦИЯ ПОМЕЩЕНИЙ

№ п/п	Наименование	Площадь м2
1	Прихожая	13,2
2	Гостиная-Кухня	34,2
3	Санузел	5,0
4	Коридор	8,5
5	Ванная комната	4,6
6	Туалет	2,0
7	Кладовая	3,0
8	Спальня	17,8
9	Гардеробная	4,6
Итого		92,9


УСЛОВНЫЕ ОБОЗНАЧЕНИЯ:

- существующие несущие стены
- существующие перегородки
- возводимые перегородки
- опуск потолка
- закладная в потолке для перегородки

ПРИМЕЧАНИЯ:

Все потолки белого цвета, если не указано иное

Дизайнер	Слепнева.С.В	Дизайн проект квартиры	Стадия	Лист	Листов
Дизайнер	Белоусова В.П.		РП	36	54
дата внесения изм.		План потолков			
Заказчик					

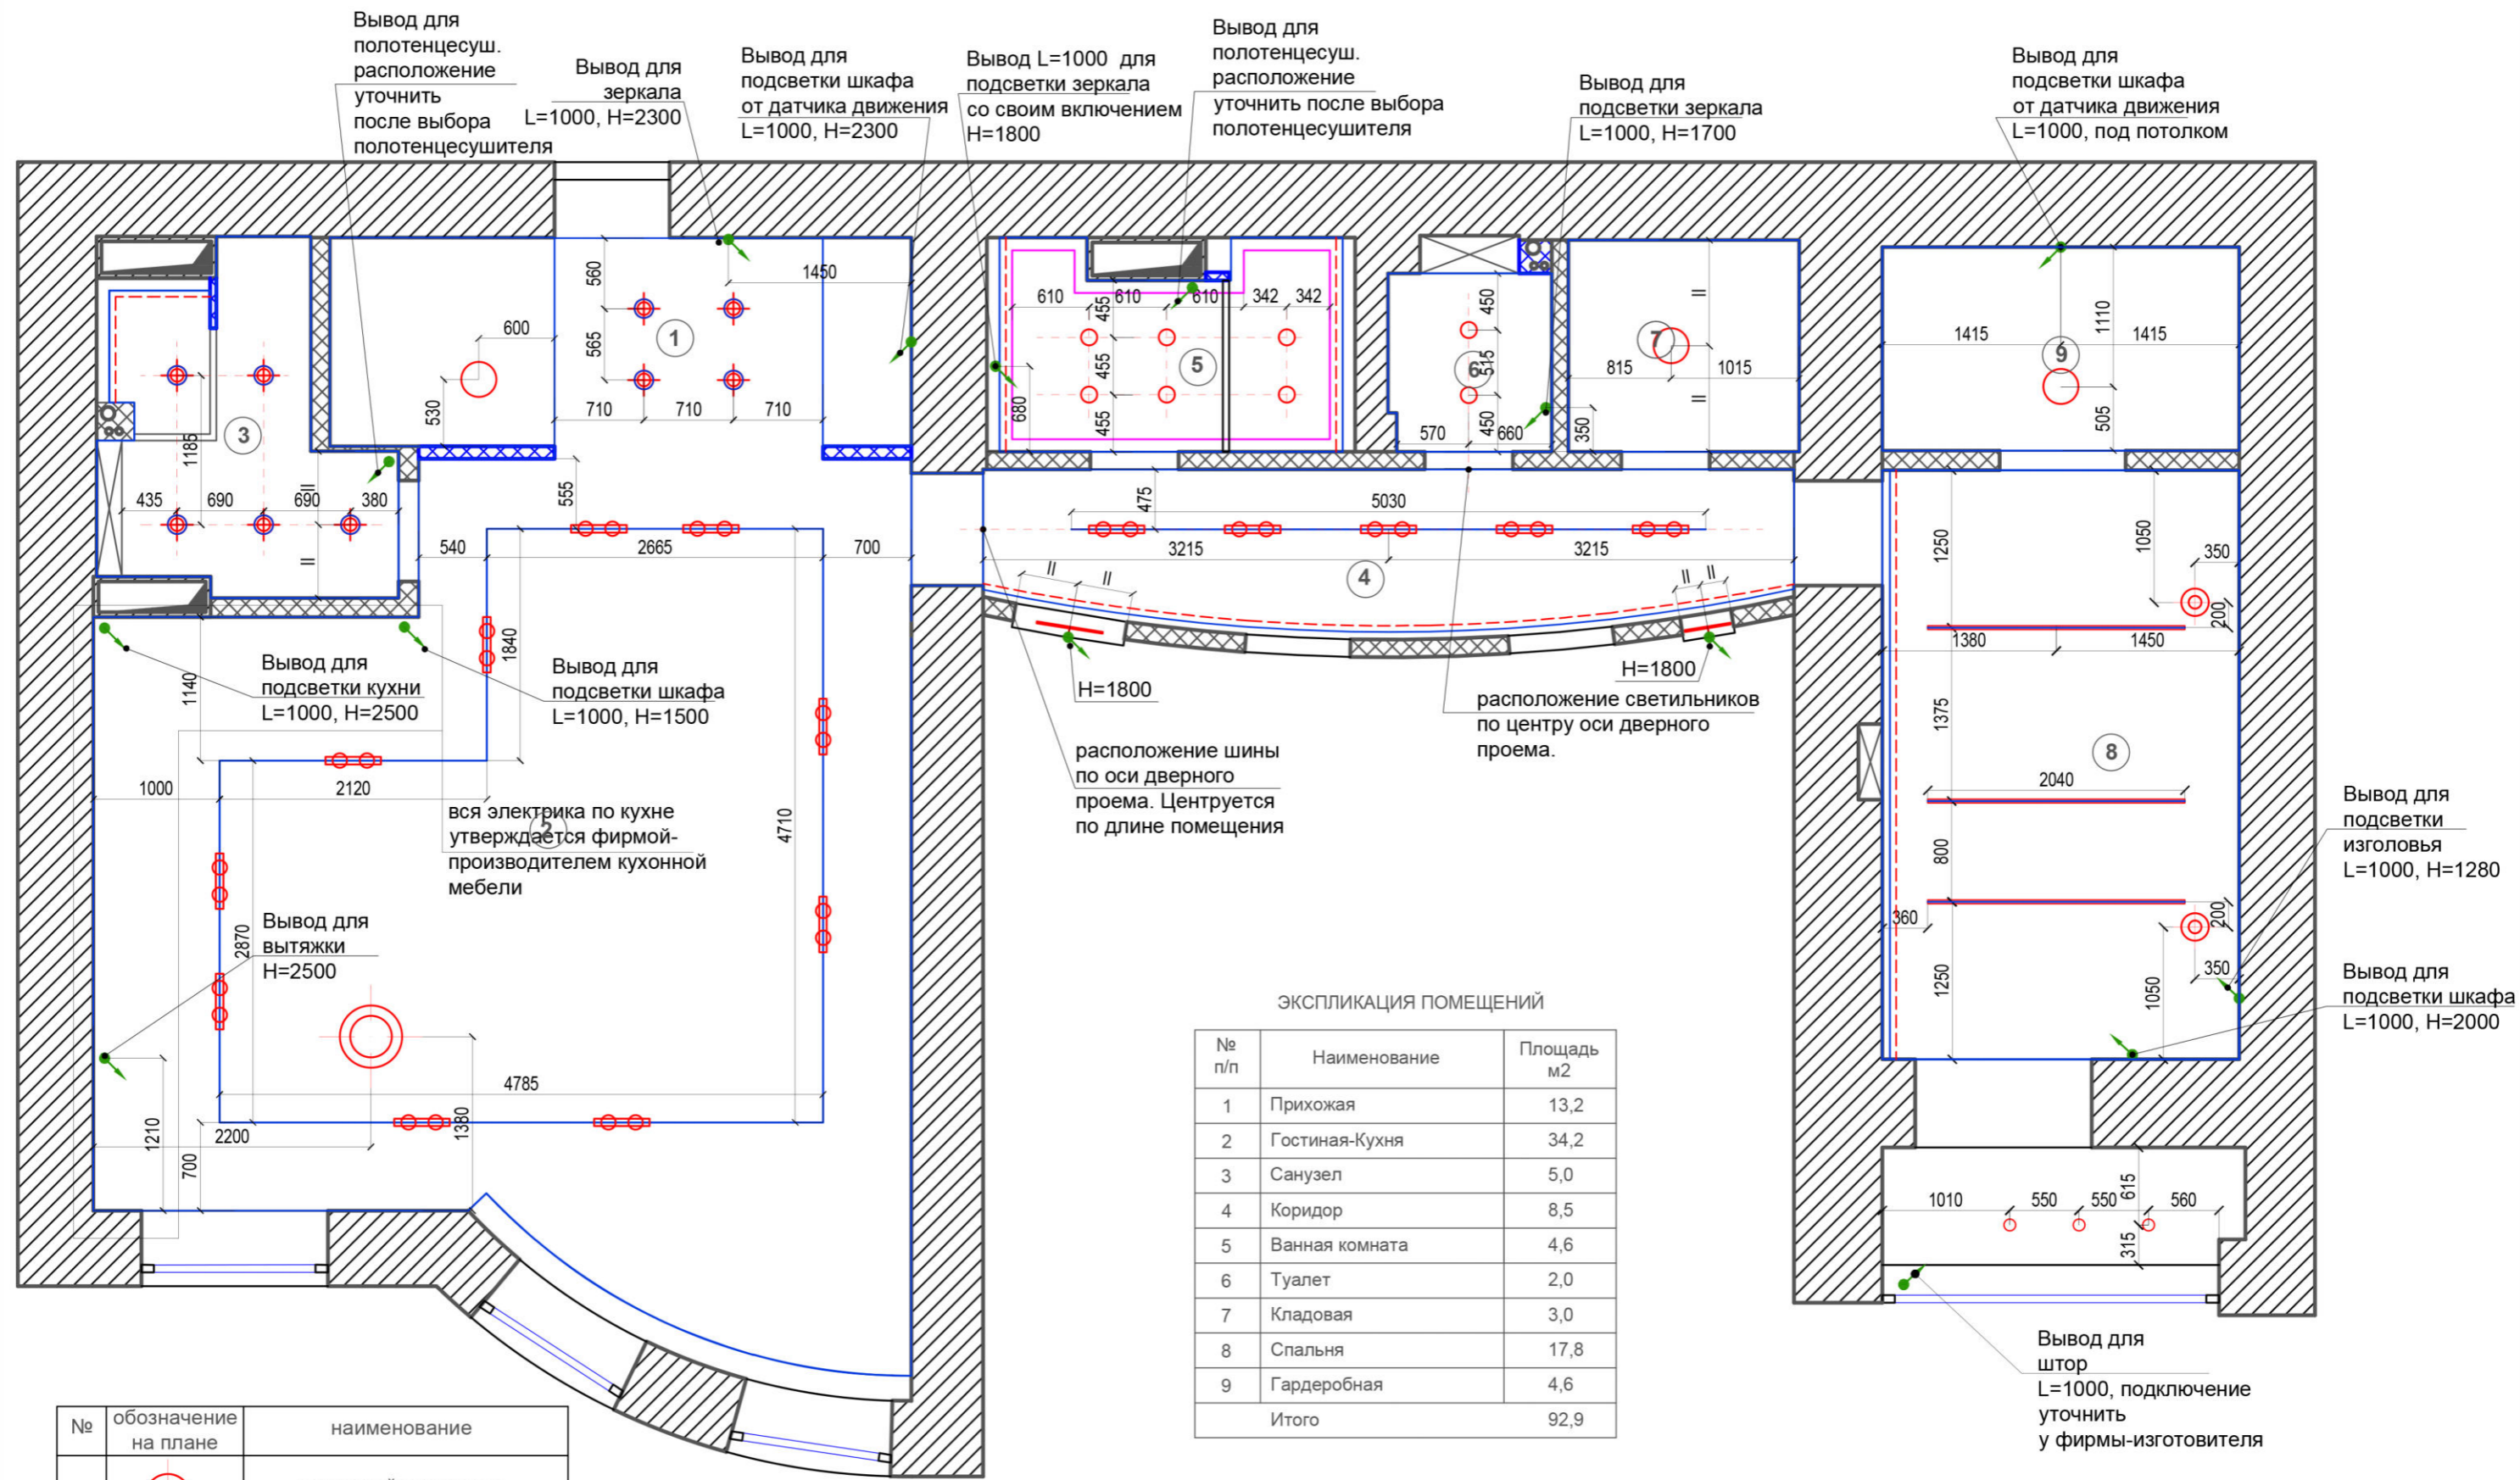

ЭКСПЛИКАЦИЯ ПОМЕЩЕНИЙ

№ п/п	Наименование	Площадь м2
1	Прихожая	13,2
2	Гостиная-Кухня	34,2
3	Санузел	5,0
4	Коридор	8,5
5	Ванная комната	4,6
6	Туалет	2,0
7	Кладовая	3,0
8	Спальня	17,8
9	Гардеробная	4,6
Итого		92,9


№	обозначение на плане	наименование
1		подвесной светильник Люстра
2		накладной светильник
3		встроенный светильник
4		трековый светильник
5		закарнизное освещение
6		подсветка

УСЛОВНЫЕ ОБОЗНАЧЕНИЯ:

- существующие несущие стены
- существующие перегородки
- возводимые перегородки

ПРИМЕЧАНИЯ:
Все размеры указаны от чистого пола и стен

Дизайнер	Слепнева С.В.	Дизайн проект квартиры	Стадия	Лист	Листов
Дизайнер	Белуосова В.П.		РП	37	54
дата внесения изм.		План расположения осветительных приборов			
Заказчик					

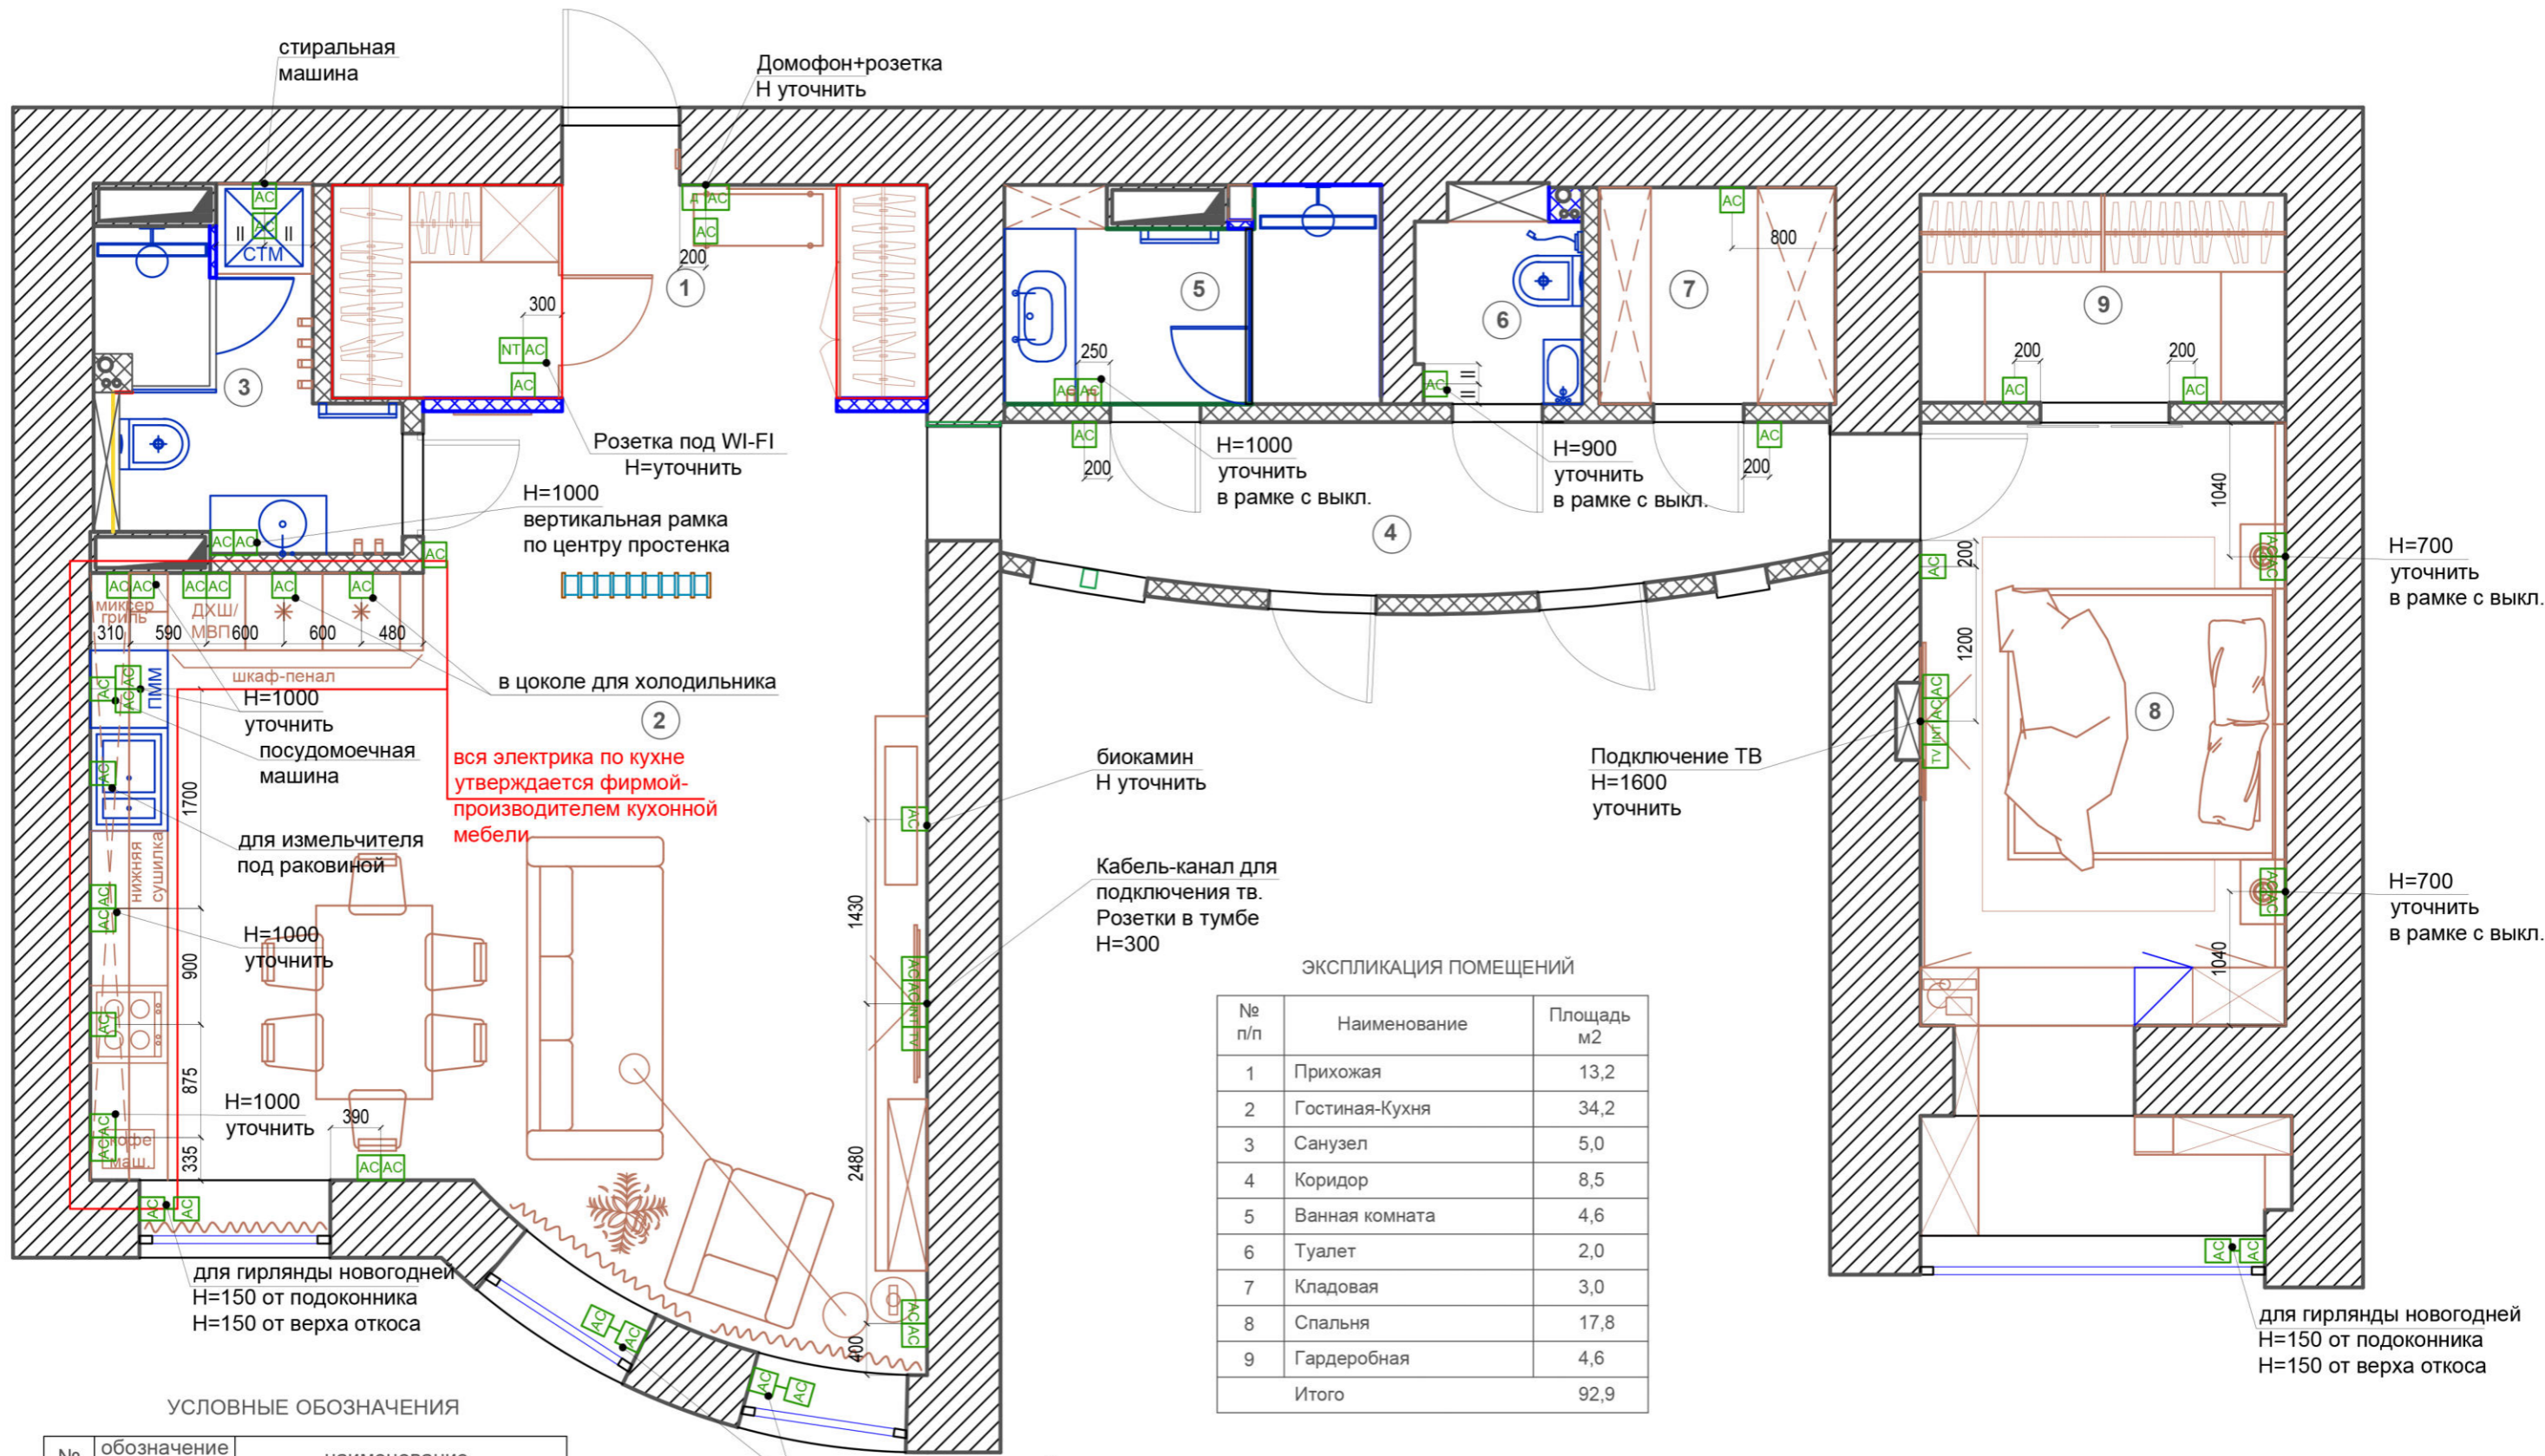

вся электрика по кухне
утверждается фирмой-
производителем кухонной
мебели

ЭКСПЛИКАЦИЯ ПОМЕЩЕНИЙ

№ п/п	Наименование	Площадь м2
1	Прихожая	13,2
2	Гостиная-Кухня	34,2
3	Санузел	5,0
4	Коридор	8,5
5	Ванная комната	4,6
6	Туалет	2,0
7	Кладовая	3,0
8	Спальня	17,8
9	Гардеробная	4,6
Итого		92,9

УСЛОВНЫЕ ОБОЗНАЧЕНИЯ

№	обозначение на плане	наименование
1	АС	розетка
2	TV	TV антенна
3	NT	интернет
4	Д	домофон, открытие входной двери

ПРИМЕЧАНИЕ

1. Все размеры указаны от чистого пола и стен
2. Расположение основных розеток с регулятором теплого пола находятся на высоте 300 мм, если не указано другого размера

Дизайнер	Слепнева С.В.	Дизайн проект квартиры	Стадия	Лист	Листов
Дизайнер	Белюсова В.П.		РП	38	54
дата внесения изм.		План расположения розеток			
Заказчик					

H=700
уточнить
в рамке с выкл.

H=700
уточнить
в рамке с выкл.

для гирлянды новогодней
H=150 от подоконника
H=150 от верха откоса

H=1000
уточнить
в рамке с выкл.

H=900
уточнить
в рамке с выкл.

Розетка под WI-FI
H=уточнить
H=1000
вертикальная рамка
по центру простенка

H=1000
уточнить
посудомоечная
машина

H=1000
уточнить

H=1000
уточнить


для гирлянды новогодней
H=150 от подоконника
H=150 от верха откоса

для гирлянды новогодней
H=150 от подоконника
H=150 от верха откоса

биокамин
H уточнить

Кабель-канал для
подключения тв.
Розетки в тумбе
H=300

Подключение ТВ
H=1600
уточнить

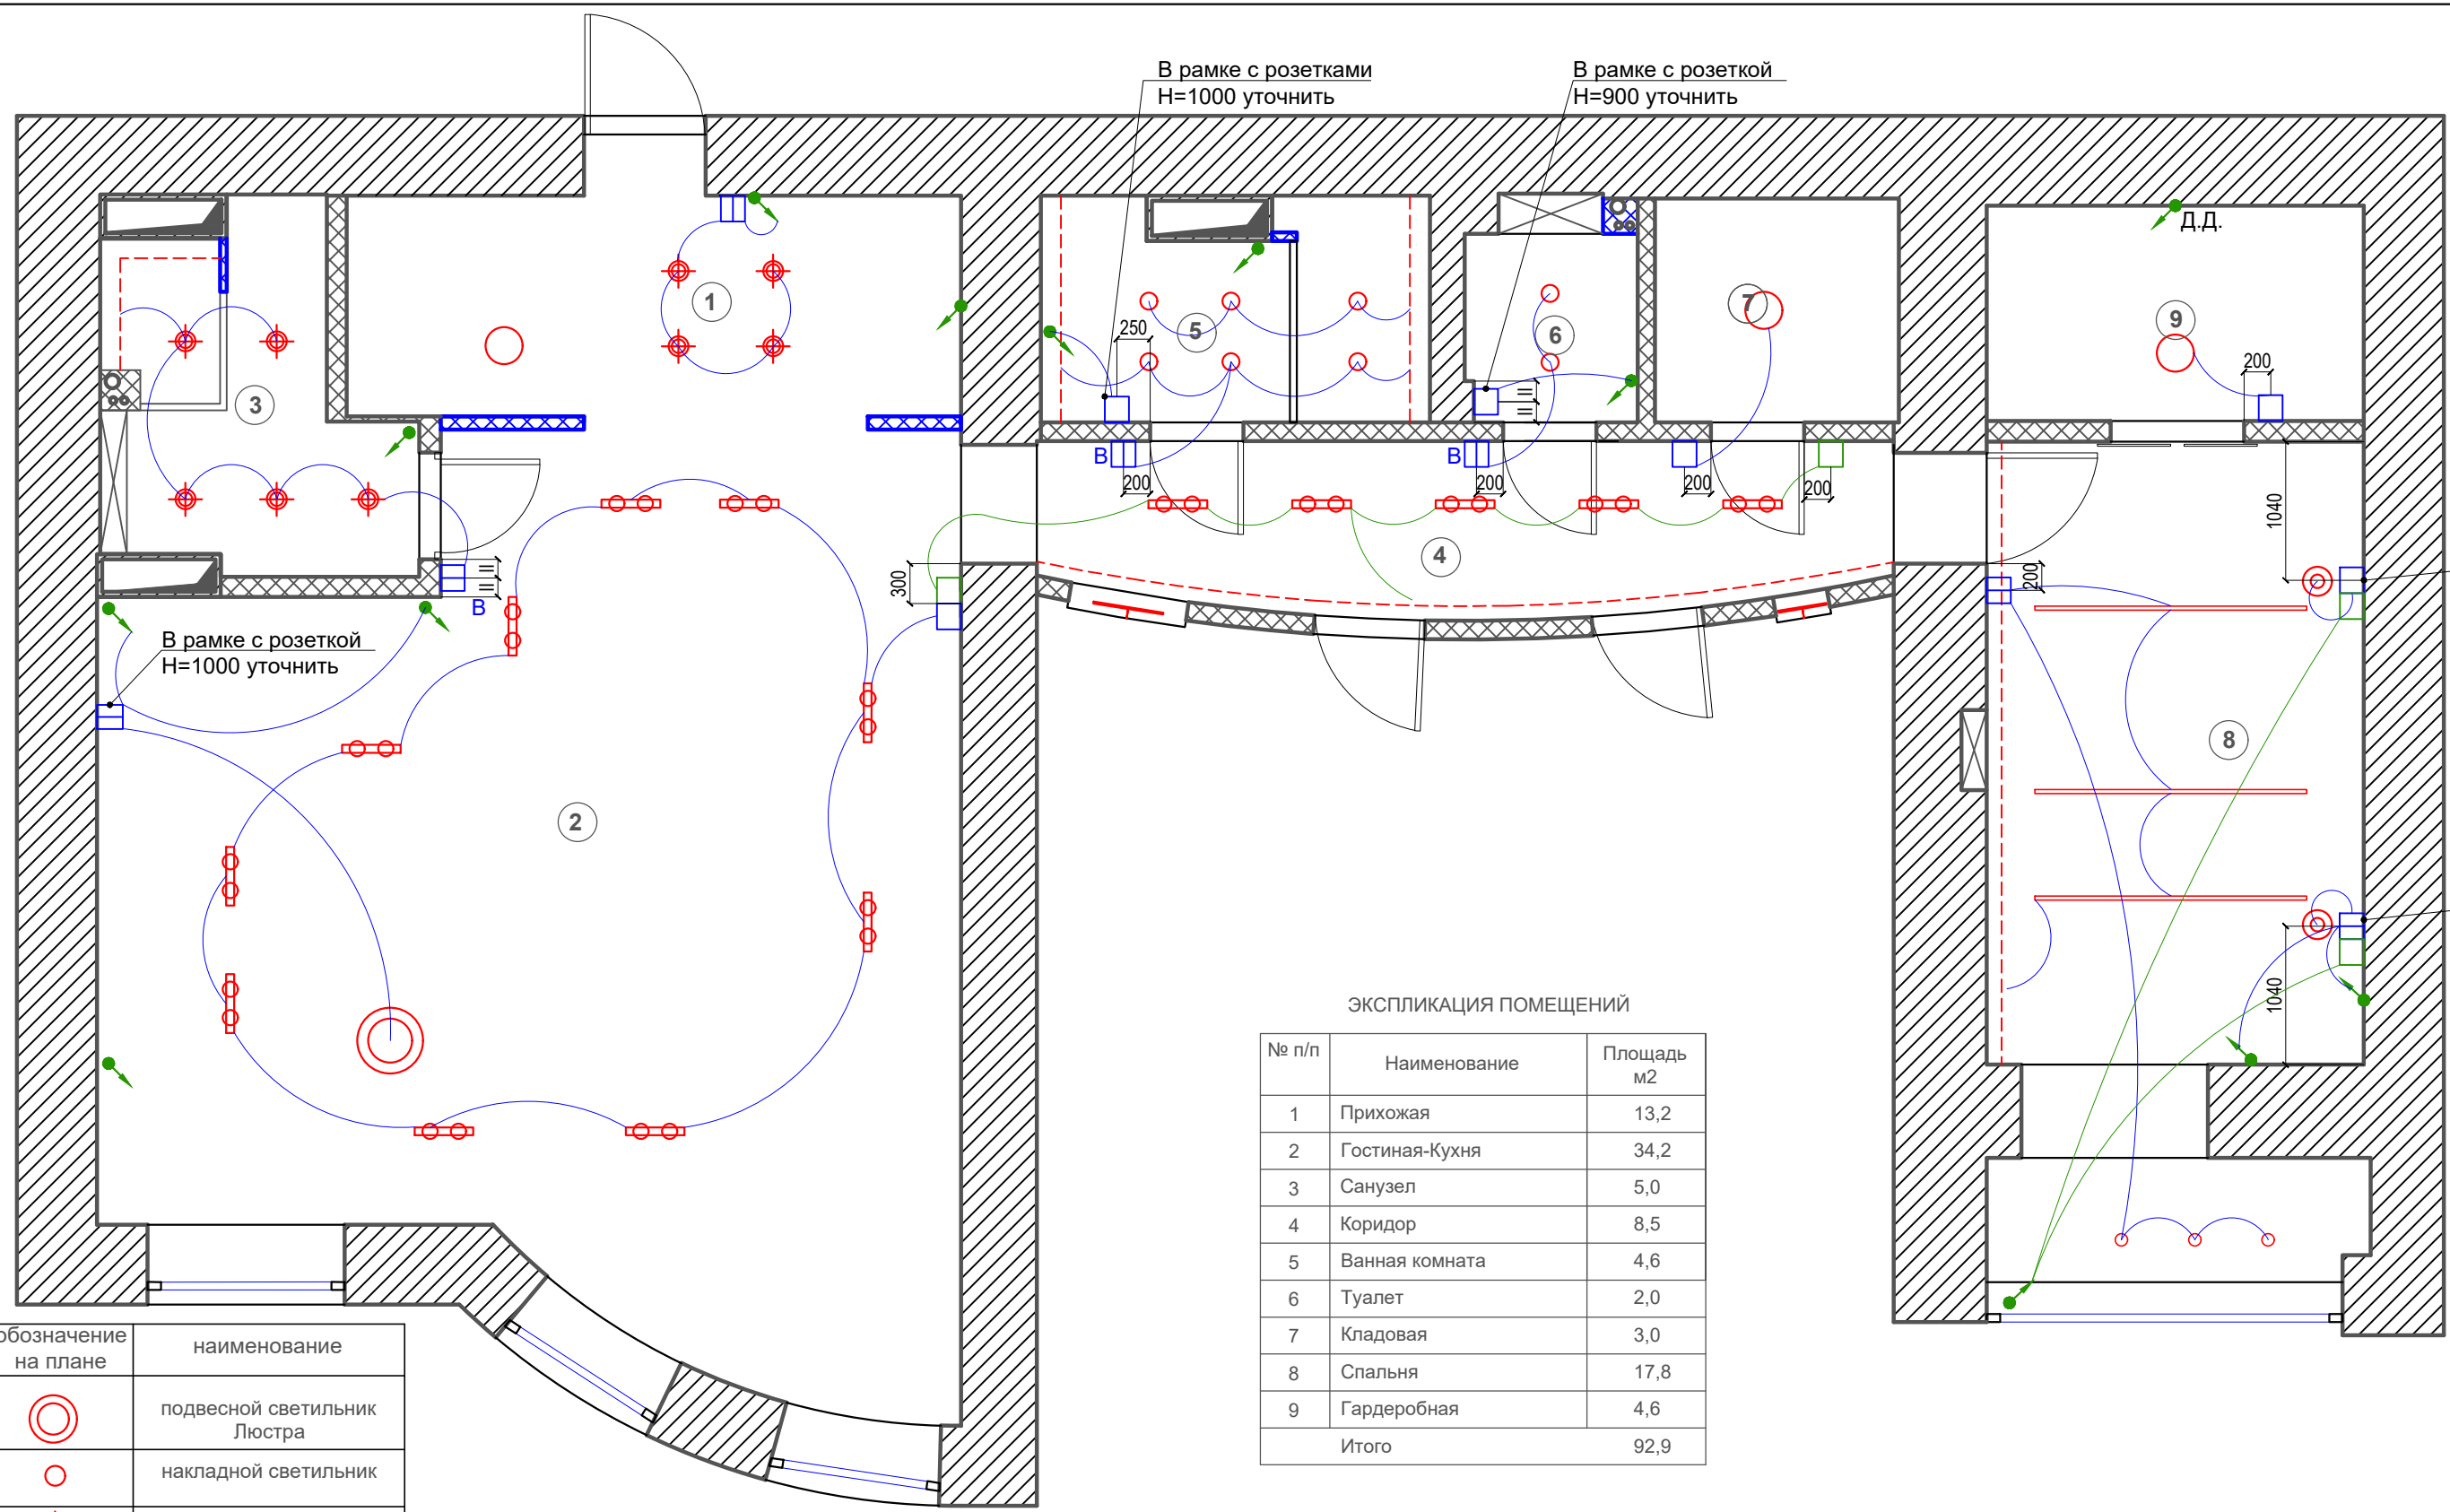

ЭКСПЛИКАЦИЯ ПОМЕЩЕНИЙ


№ п/п	Наименование	Площадь м2
1	Прихожая	13,2
2	Гостиная-Кухня	34,2
3	Санузел	5,0
4	Коридор	8,5
5	Ванная комната	4,6
6	Туалет	2,0
7	Кладовая	3,0
8	Спальня	17,8
9	Гардеробная	4,6
Итого		92,9

№	обозначение на плане	наименование
1		подвесной светильник Люстра
2		накладной светильник
3		встроенный светильник
4		трековый светильник
5		закарнизное освещение
6		подсветка
7		выключатель одноклавишный
8		выключатель двух клавишный
9		переключатель одноклавишный
10		действие выкл/перекл. и осветительных приборов

ПРИМЕЧАНИЕ

Все выключатели, кроме обозначенных на схеме, расположить на высоте Н=900 мм от УЧП.
 Выключатели располагать по центру простенка, если привязки не указаны.
 В помещениях, где это требуется, установить трансформаторы на осветительное оборудование согласно рекомендациям поставщика. Место расположение согласовать с автором проекта.
 Осветительное оборудование, предусмотренное в проекте, носит рекомендательный характер.
 Все указанные размеры необходимо уточнить по месту.
 Смотреть совместно с ТЗ на светильники и проектом вентиляции.

Дизайнер	Слепнева.С.В	Дизайн проект квартиры	Стадия	Лист	Листов
дата внесения изм.			РП	39	54
Заказчик		План расположения выключателей			

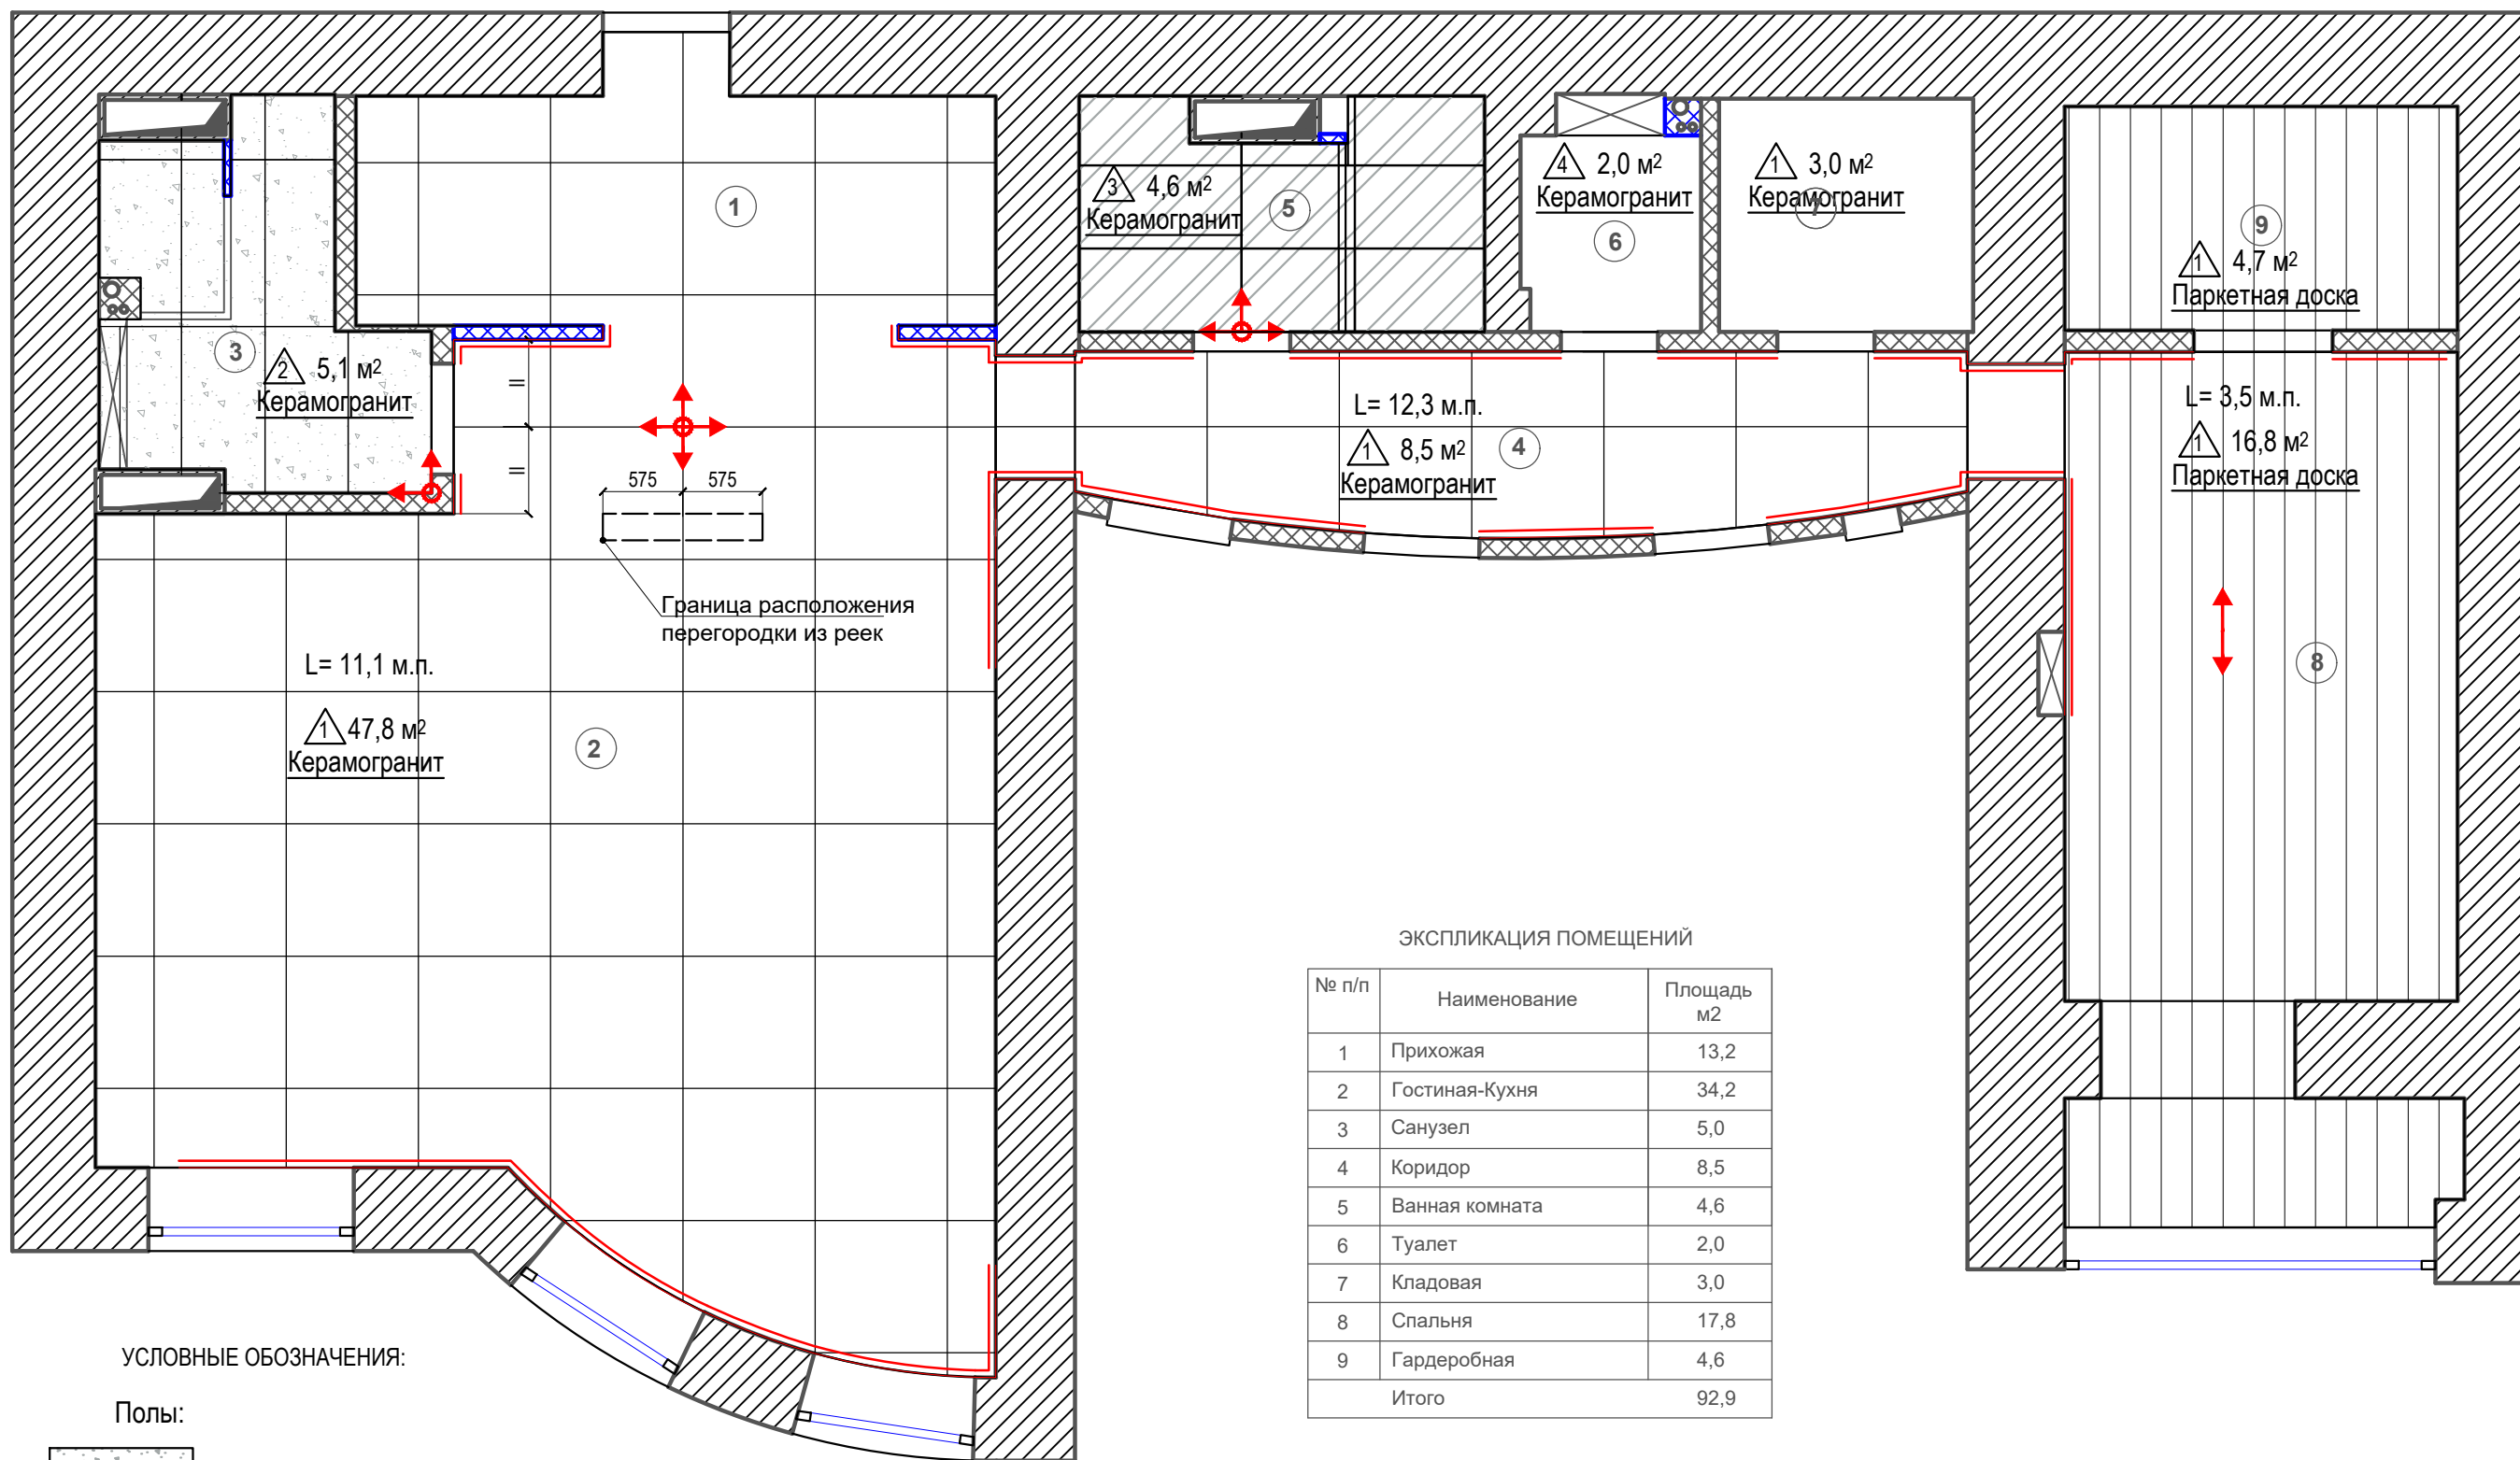


ЭКСПЛИКАЦИЯ ПОМЕЩЕНИЙ

№ п/п	Наименование	Площадь м2
1	Прихожая	13,2
2	Гостиная-Кухня	34,2
3	Санузел	5,0
4	Коридор	8,5
5	Ванная комната	4,6
6	Туалет	2,0
7	Кладовая	3,0
8	Спальня	17,8
9	Гардеробная	4,6
Итого		92,9

УСЛОВНЫЕ ОБОЗНАЧЕНИЯ:

Полы:

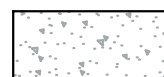

Керамогранит Mirage Norr 2.0 Farge Nat Sq 60x120 Тип 1




Керамогранит Italice Collection Aquarius Onyx Grey Polished 60x120 Тип 2

Плинтус



Начало раскладки плитки

Дизайнер	Слепнева.С.В	Дизайн проект квартиры	Стадия	Лист	Листов
дата внесения изм.			РП	40	54
Заказчик		План полов с указанием типов напольных покрытий			

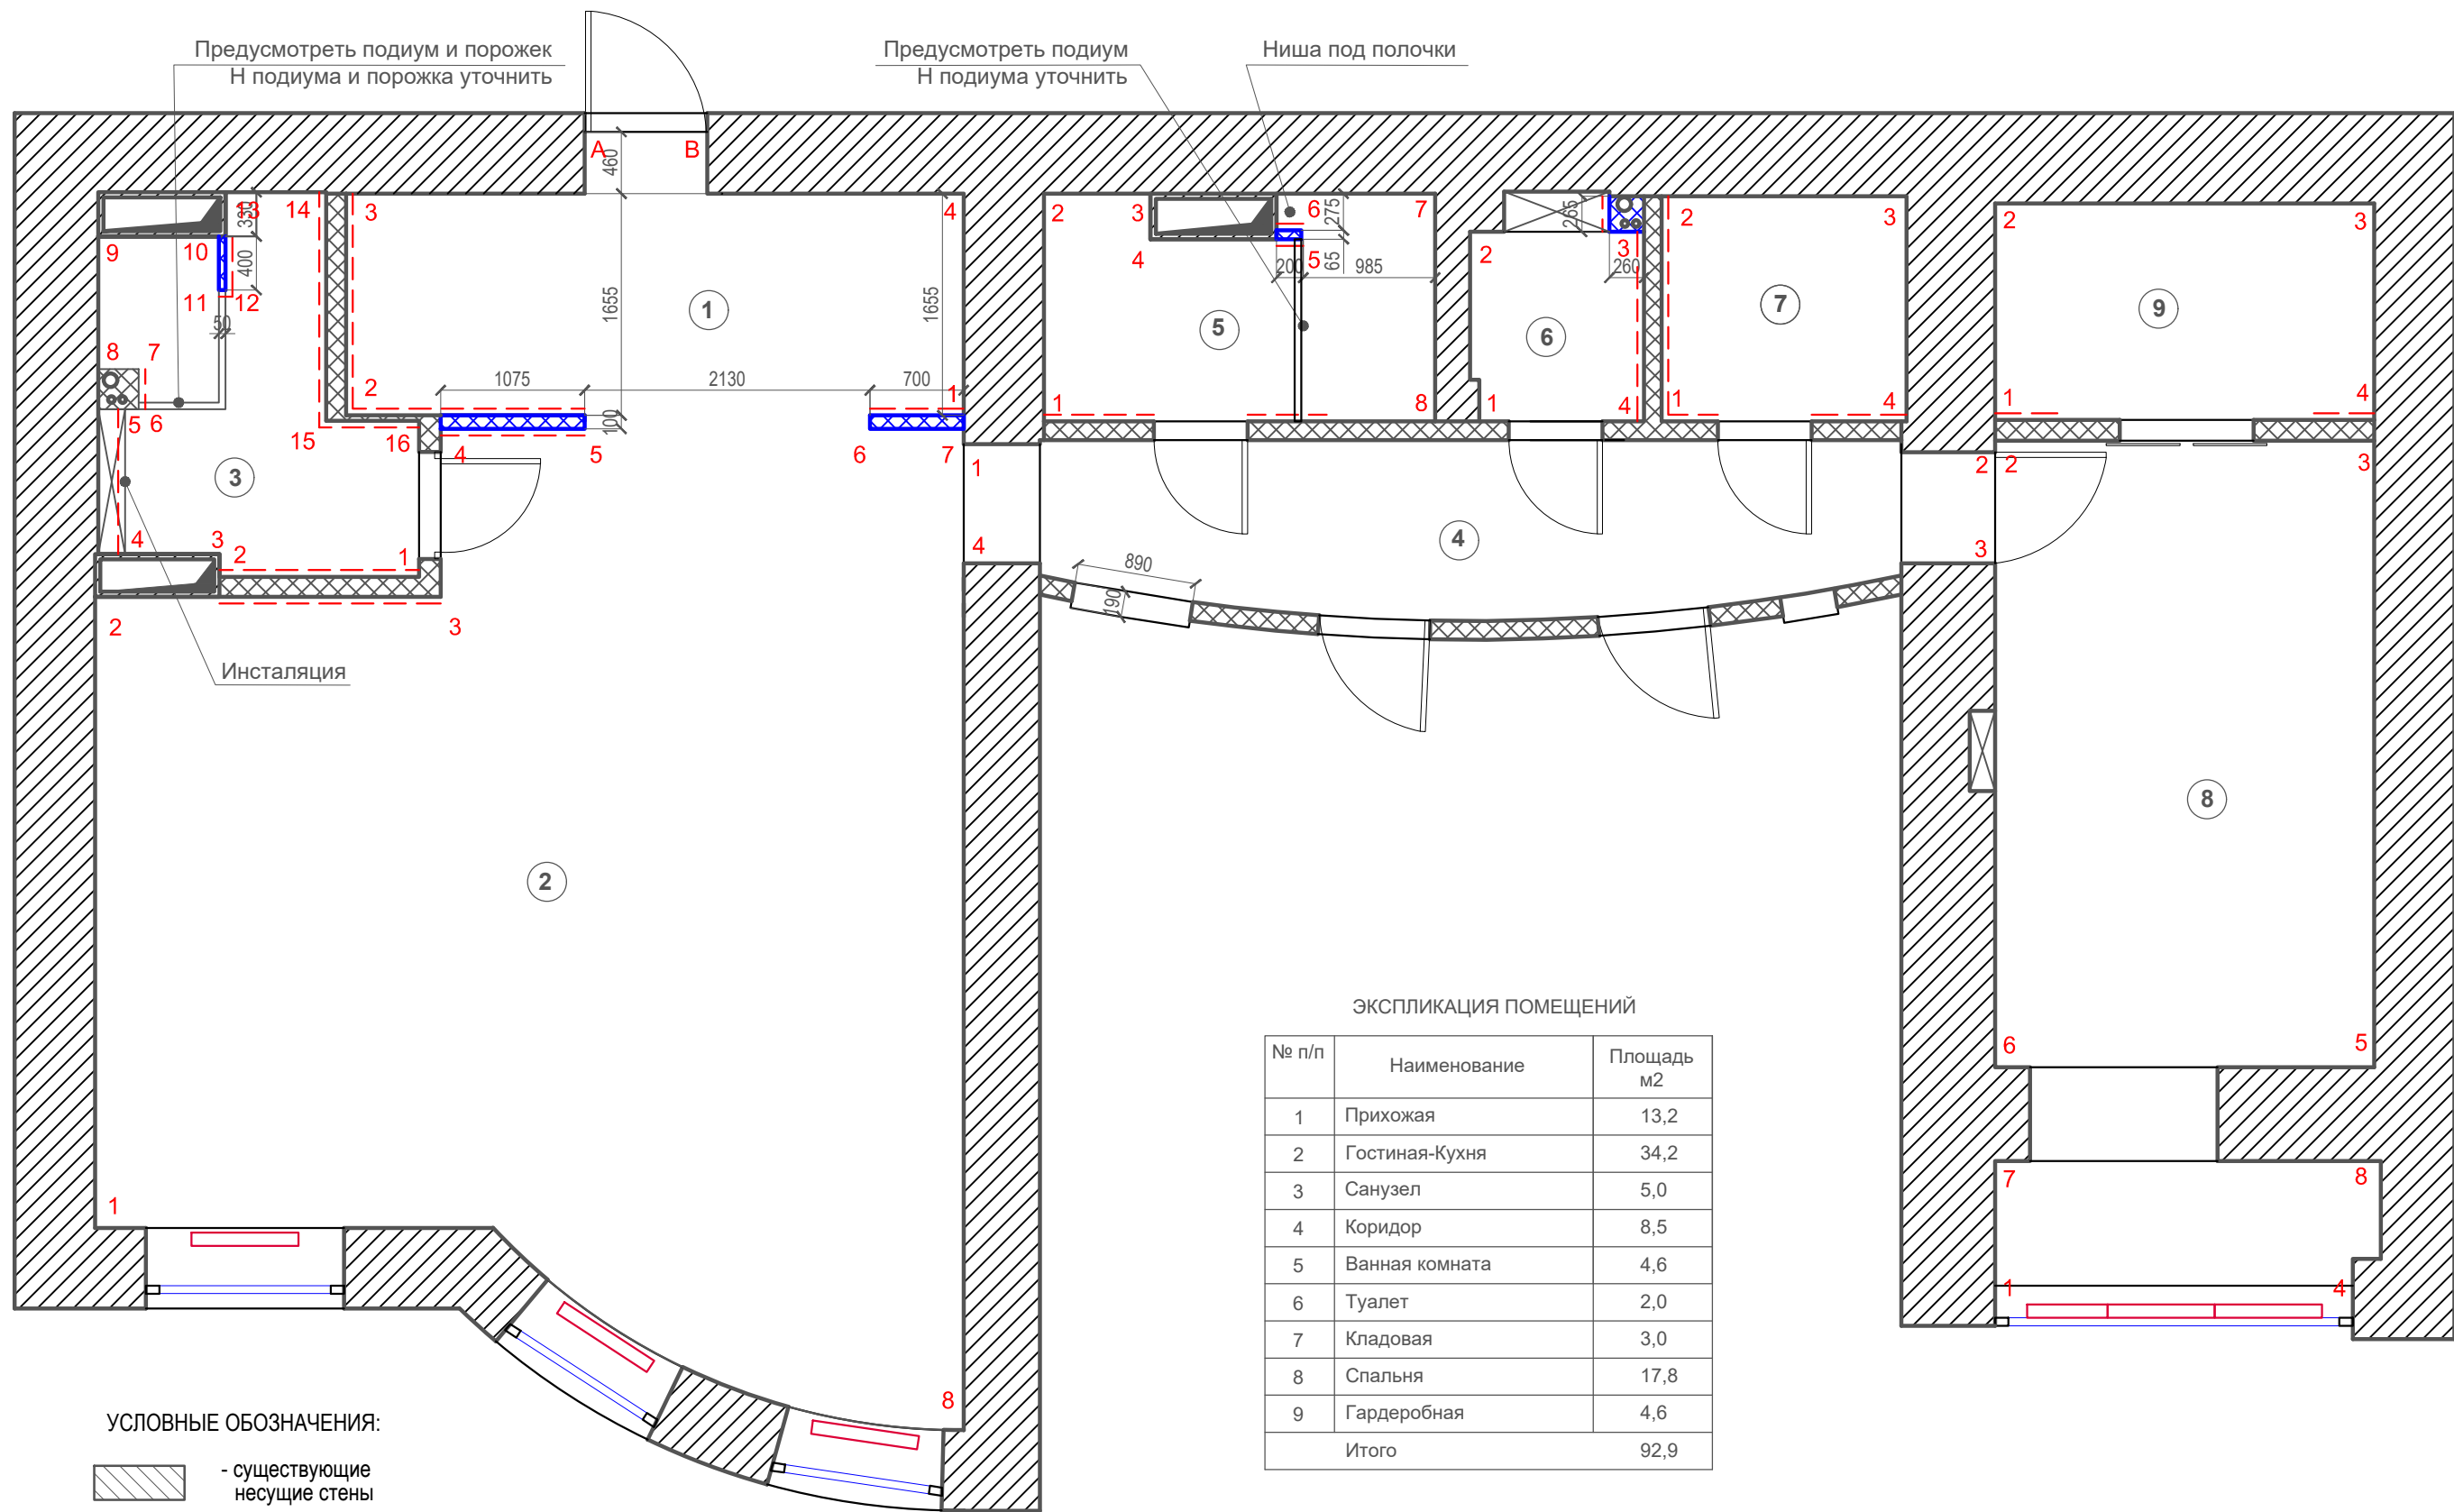

Предусмотреть подиум и порожек
Н подиума и порожка уточнить

Предусмотреть подиум
Н подиума уточнить


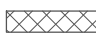




Ниша под полочки


Инсталяция







ЭКСПЛИКАЦИЯ ПОМЕЩЕНИЙ

№ п/п	Наименование	Площадь м2
1	Прихожая	13,2
2	Гостиная-Кухня	34,2
3	Санузел	5,0
4	Коридор	8,5
5	Ванная комната	4,6
6	Туалет	2,0
7	Кладовая	3,0
8	Спальня	17,8
9	Гардеробная	4,6
Итого		92,9

УСЛОВНЫЕ ОБОЗНАЧЕНИЯ:

-  - существующие несущие стены
-  - существующие перегородки
-  - возводимые перегородки
-  - закладная
-  - существующие радиаторы
-  - номер помещения

Дизайнер	Слепнева.С.В	Дизайн проект квартиры	Стадия	Лист	Листов
			РП	41	54
дата внесения изм.		Маркировочный план			
Заказчик					

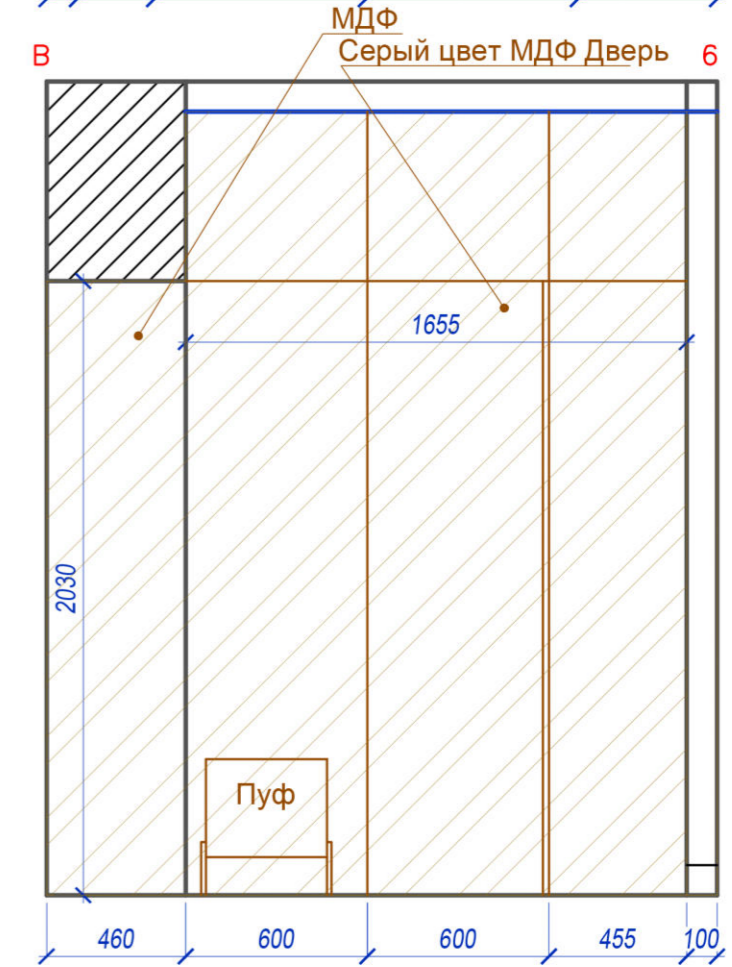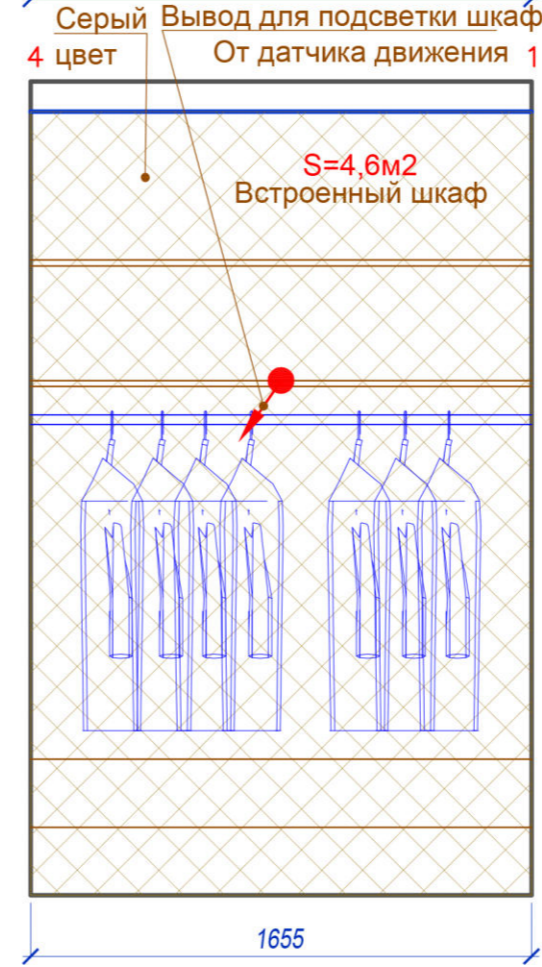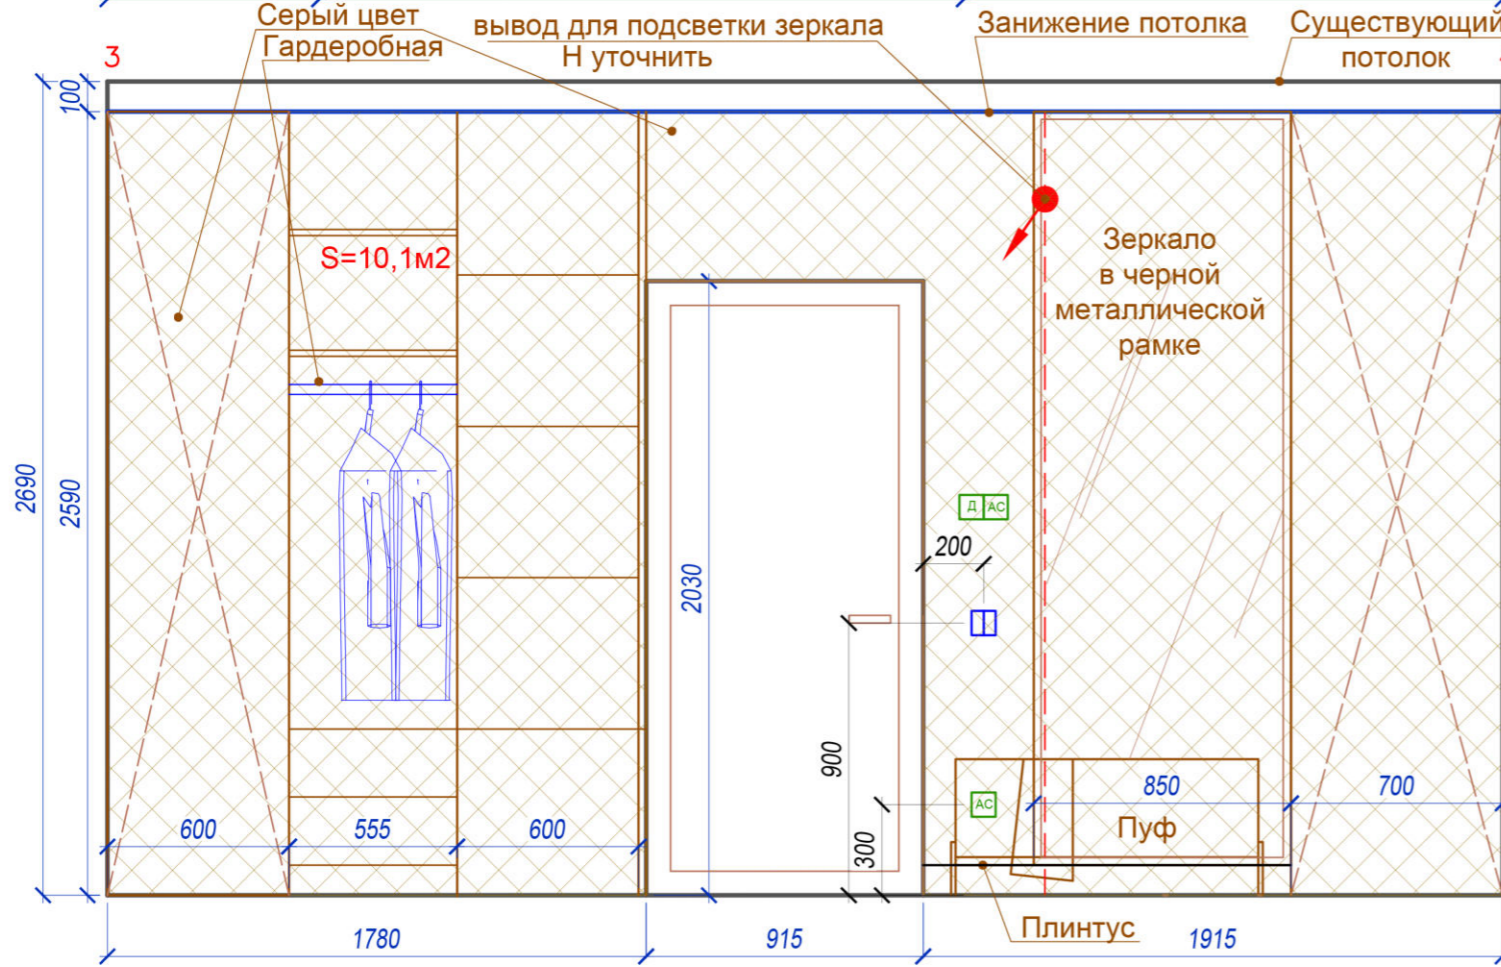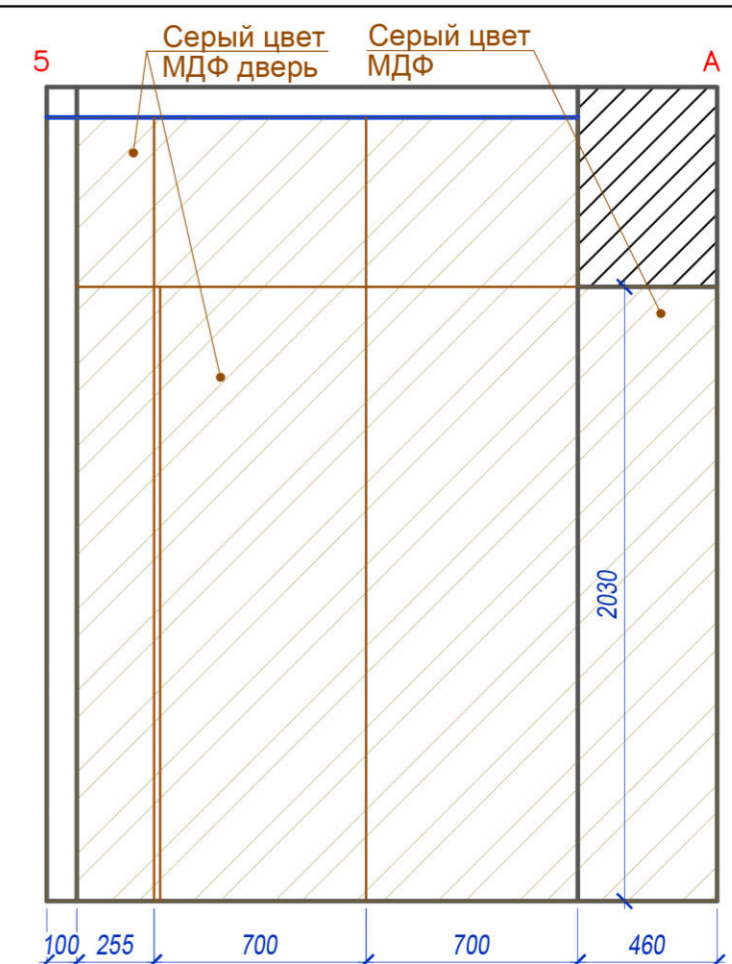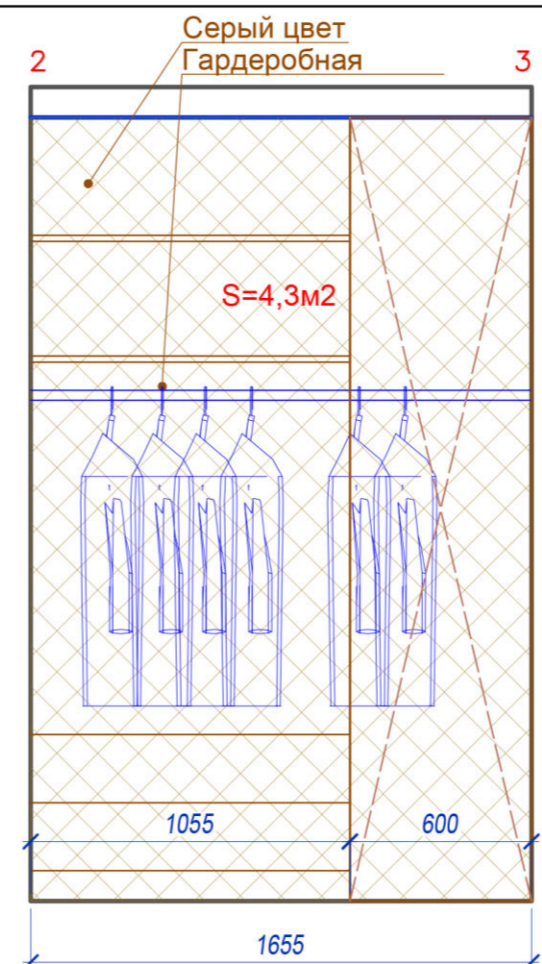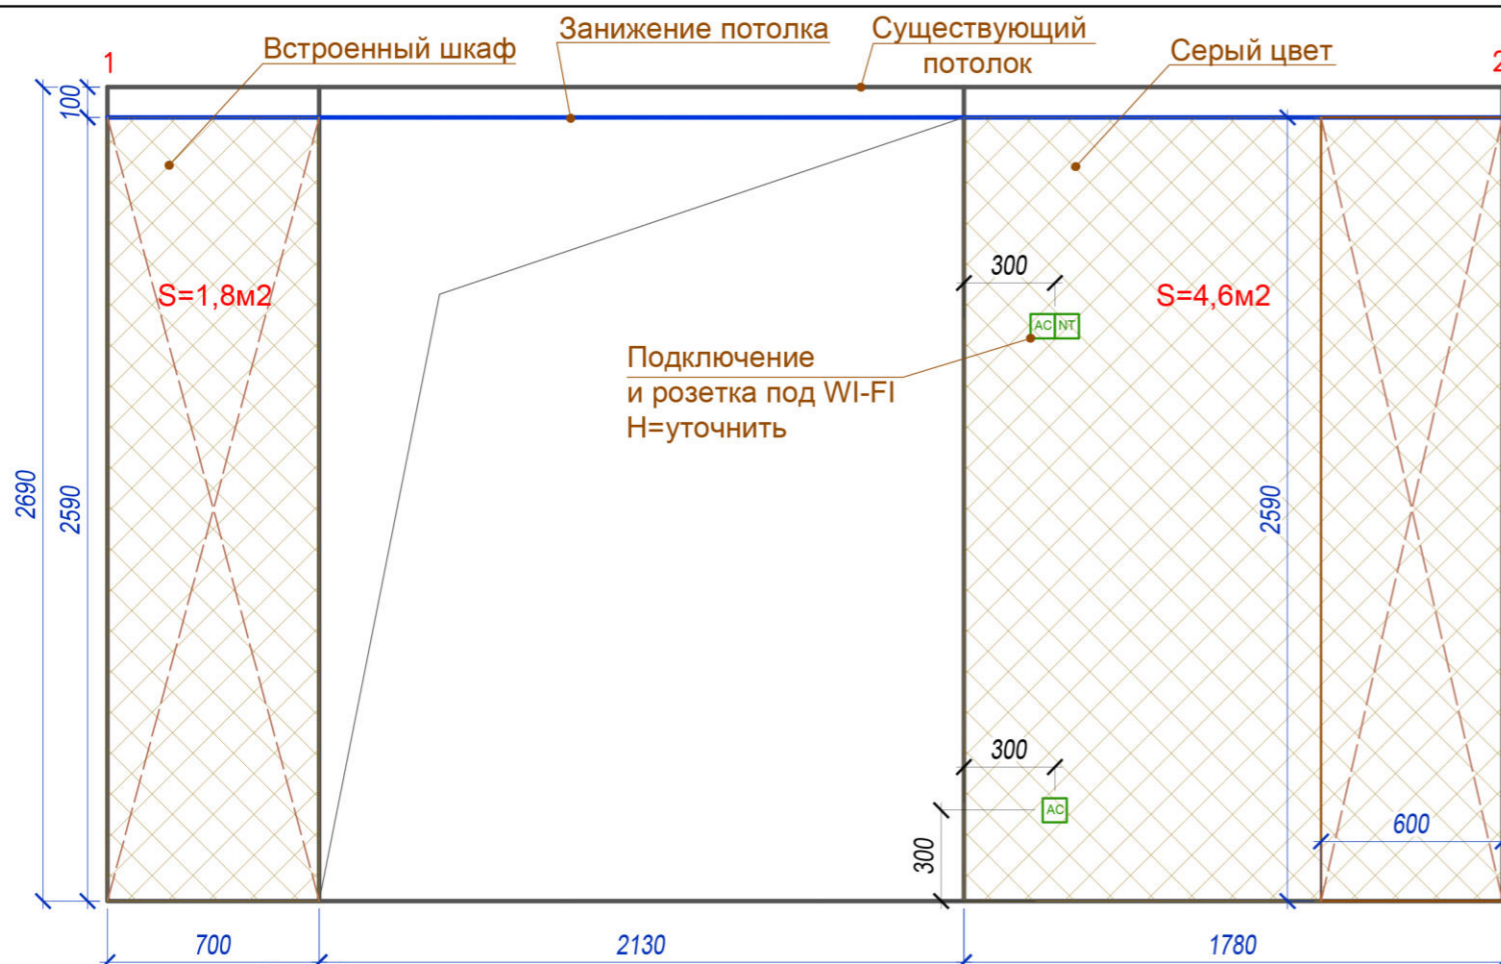




УСЛОВНЫЕ ОБОЗНАЧЕНИЯ:

Стены:





Покраска серая Тип 1 $S=25,7\text{м}^2$


Дизайнер	Слепнева.С.В	Дизайн проект квартиры	Стадия	Лист	Листов
дата внесения изм.			РП	42	54
Заказчик		Развертка стен в прихожей Вид 1-2, 2-3, 3-4, 4-1, 5-А, В-6.			

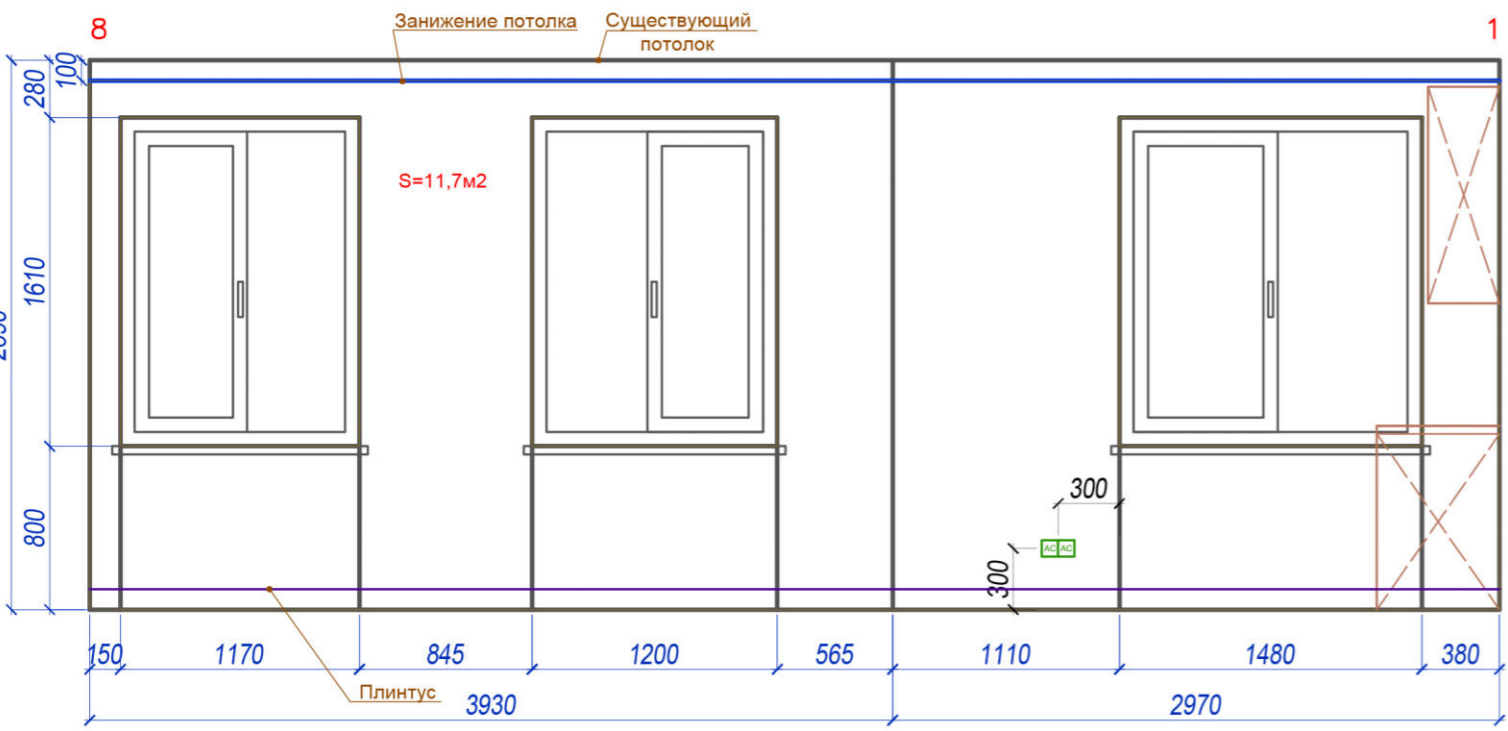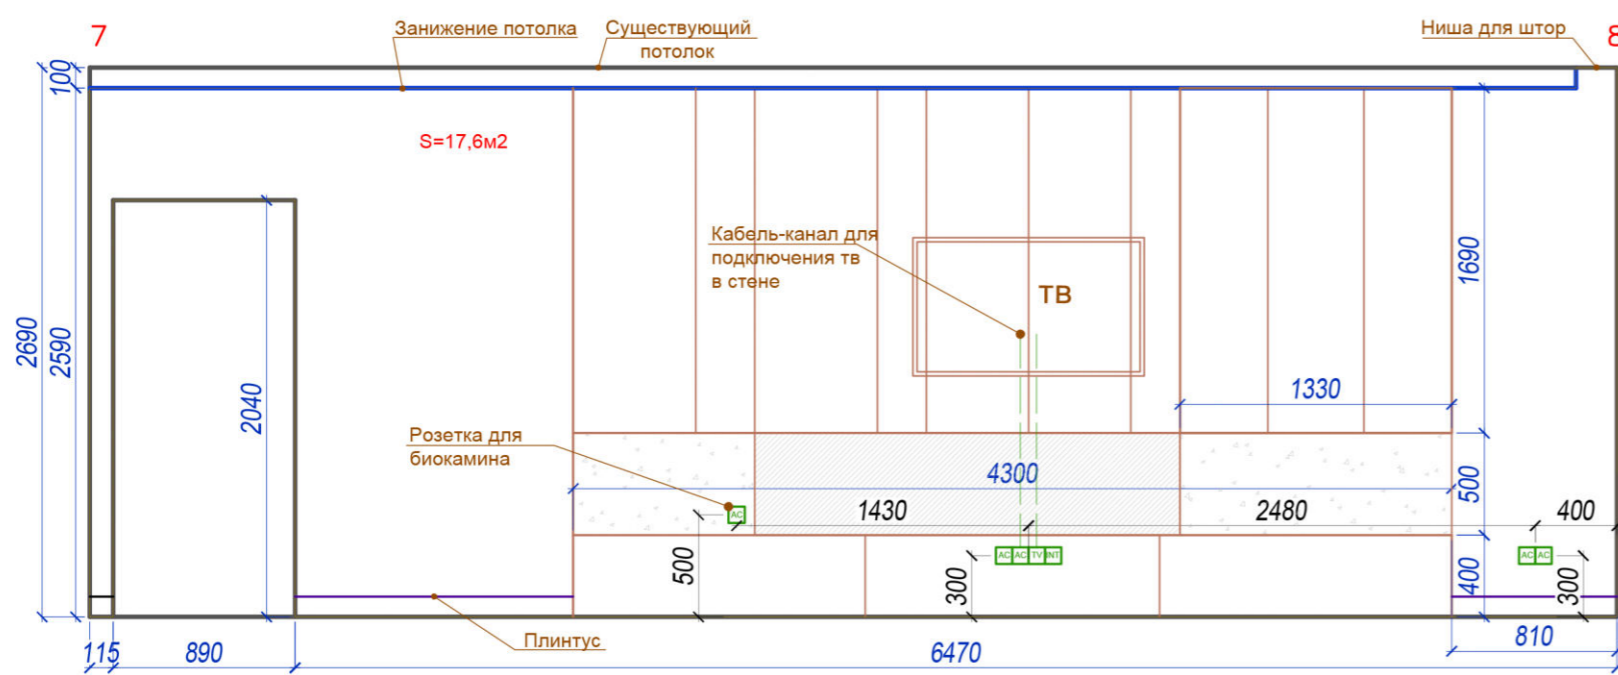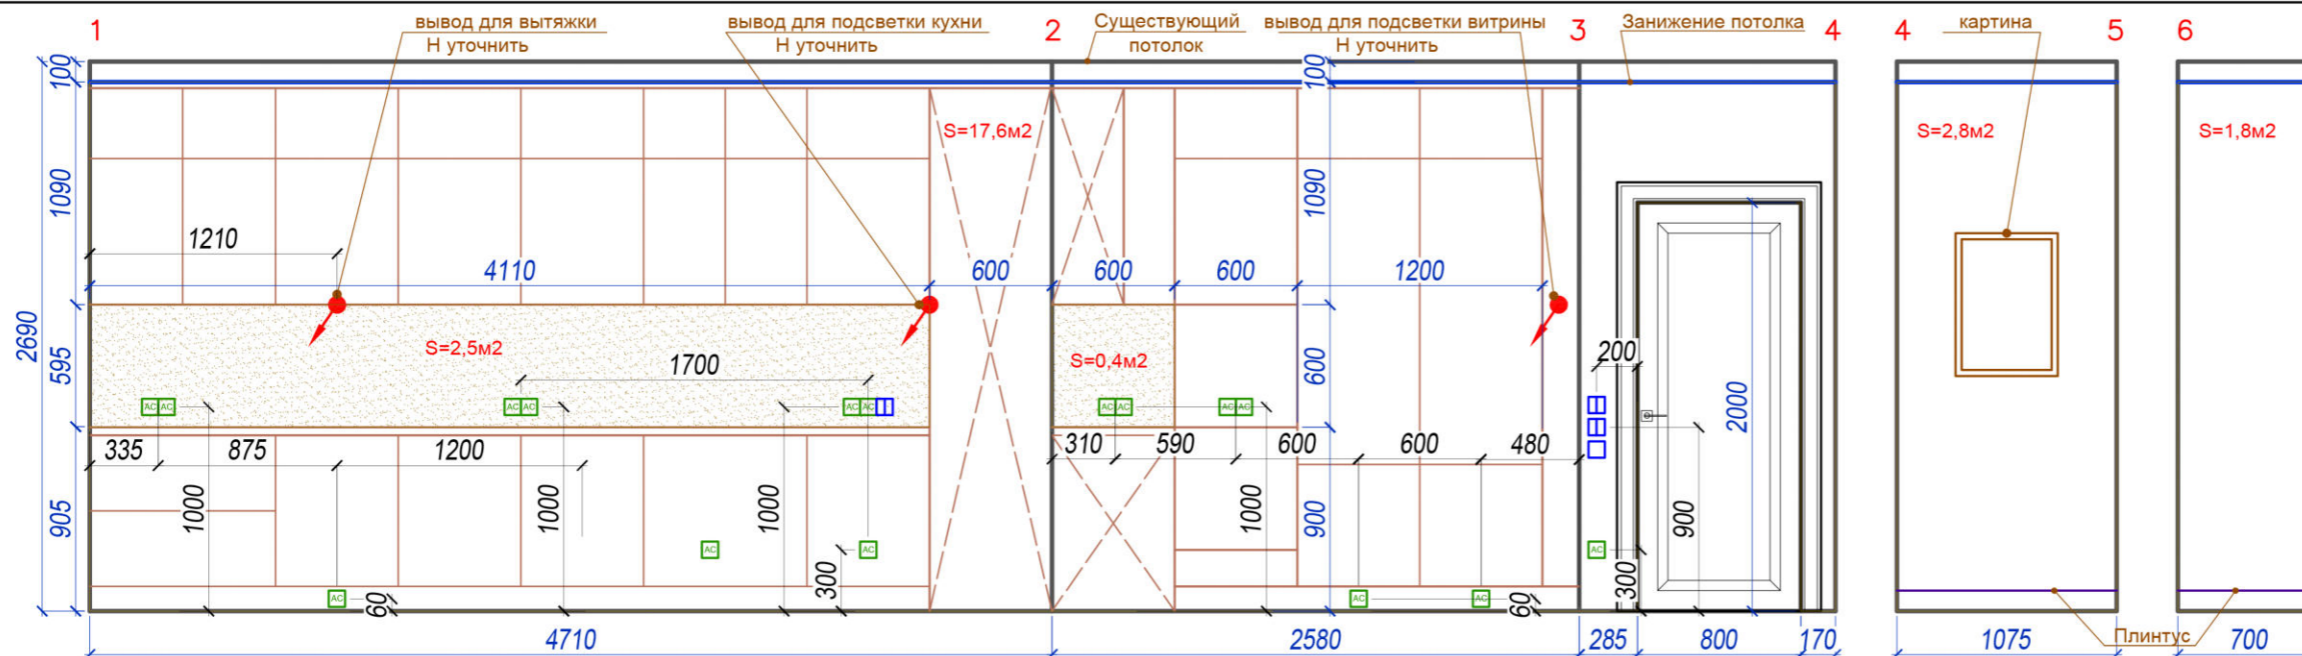

Перегородка из реек

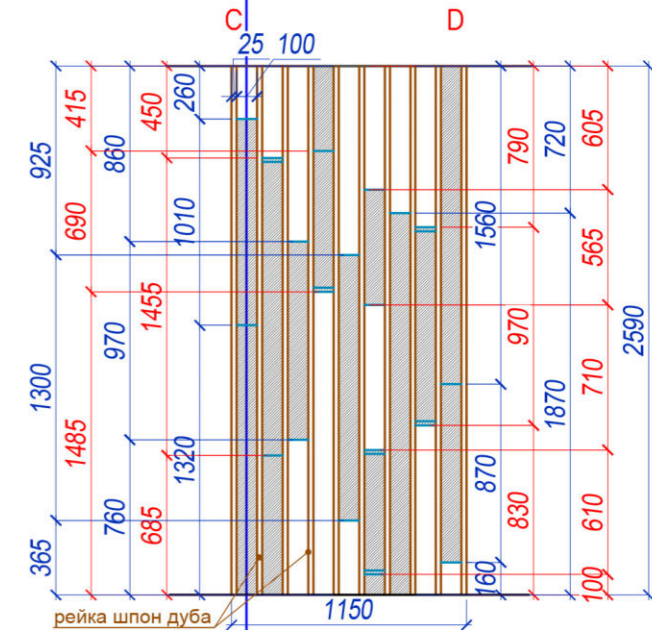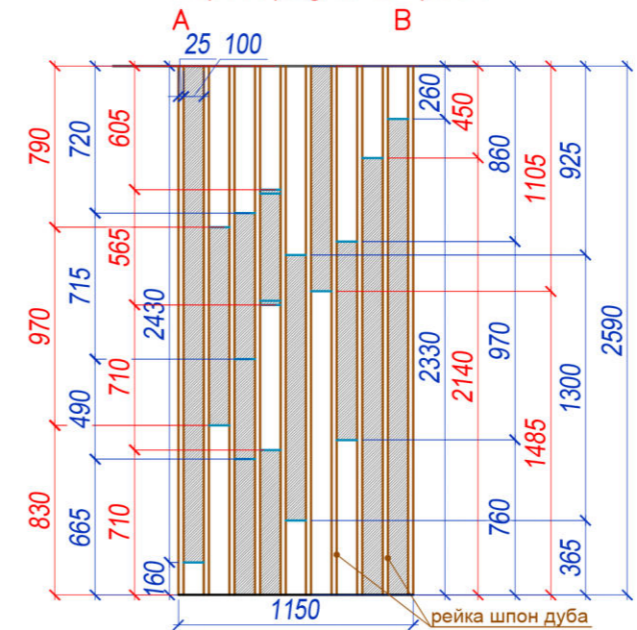


Виг сверху

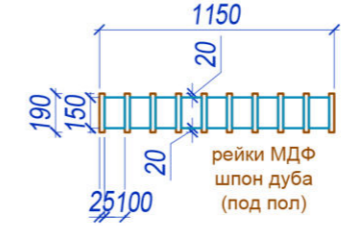

УСЛОВНЫЕ ОБОЗНАЧЕНИЯ:


- Стены:
- Покраска белая Тип 2 S=47,0 м2
 - Фартук S=2,9 м2

Дизайнер	Слепнева.С.В.	Дизайн проект квартиры	Стадия	Лист	Листов
дата внесения изм.			РП	43	54
Заказчик		Развертка стен в гостиной Вид 1-4, 4-5, 6-7, 7-8, 8-1.			

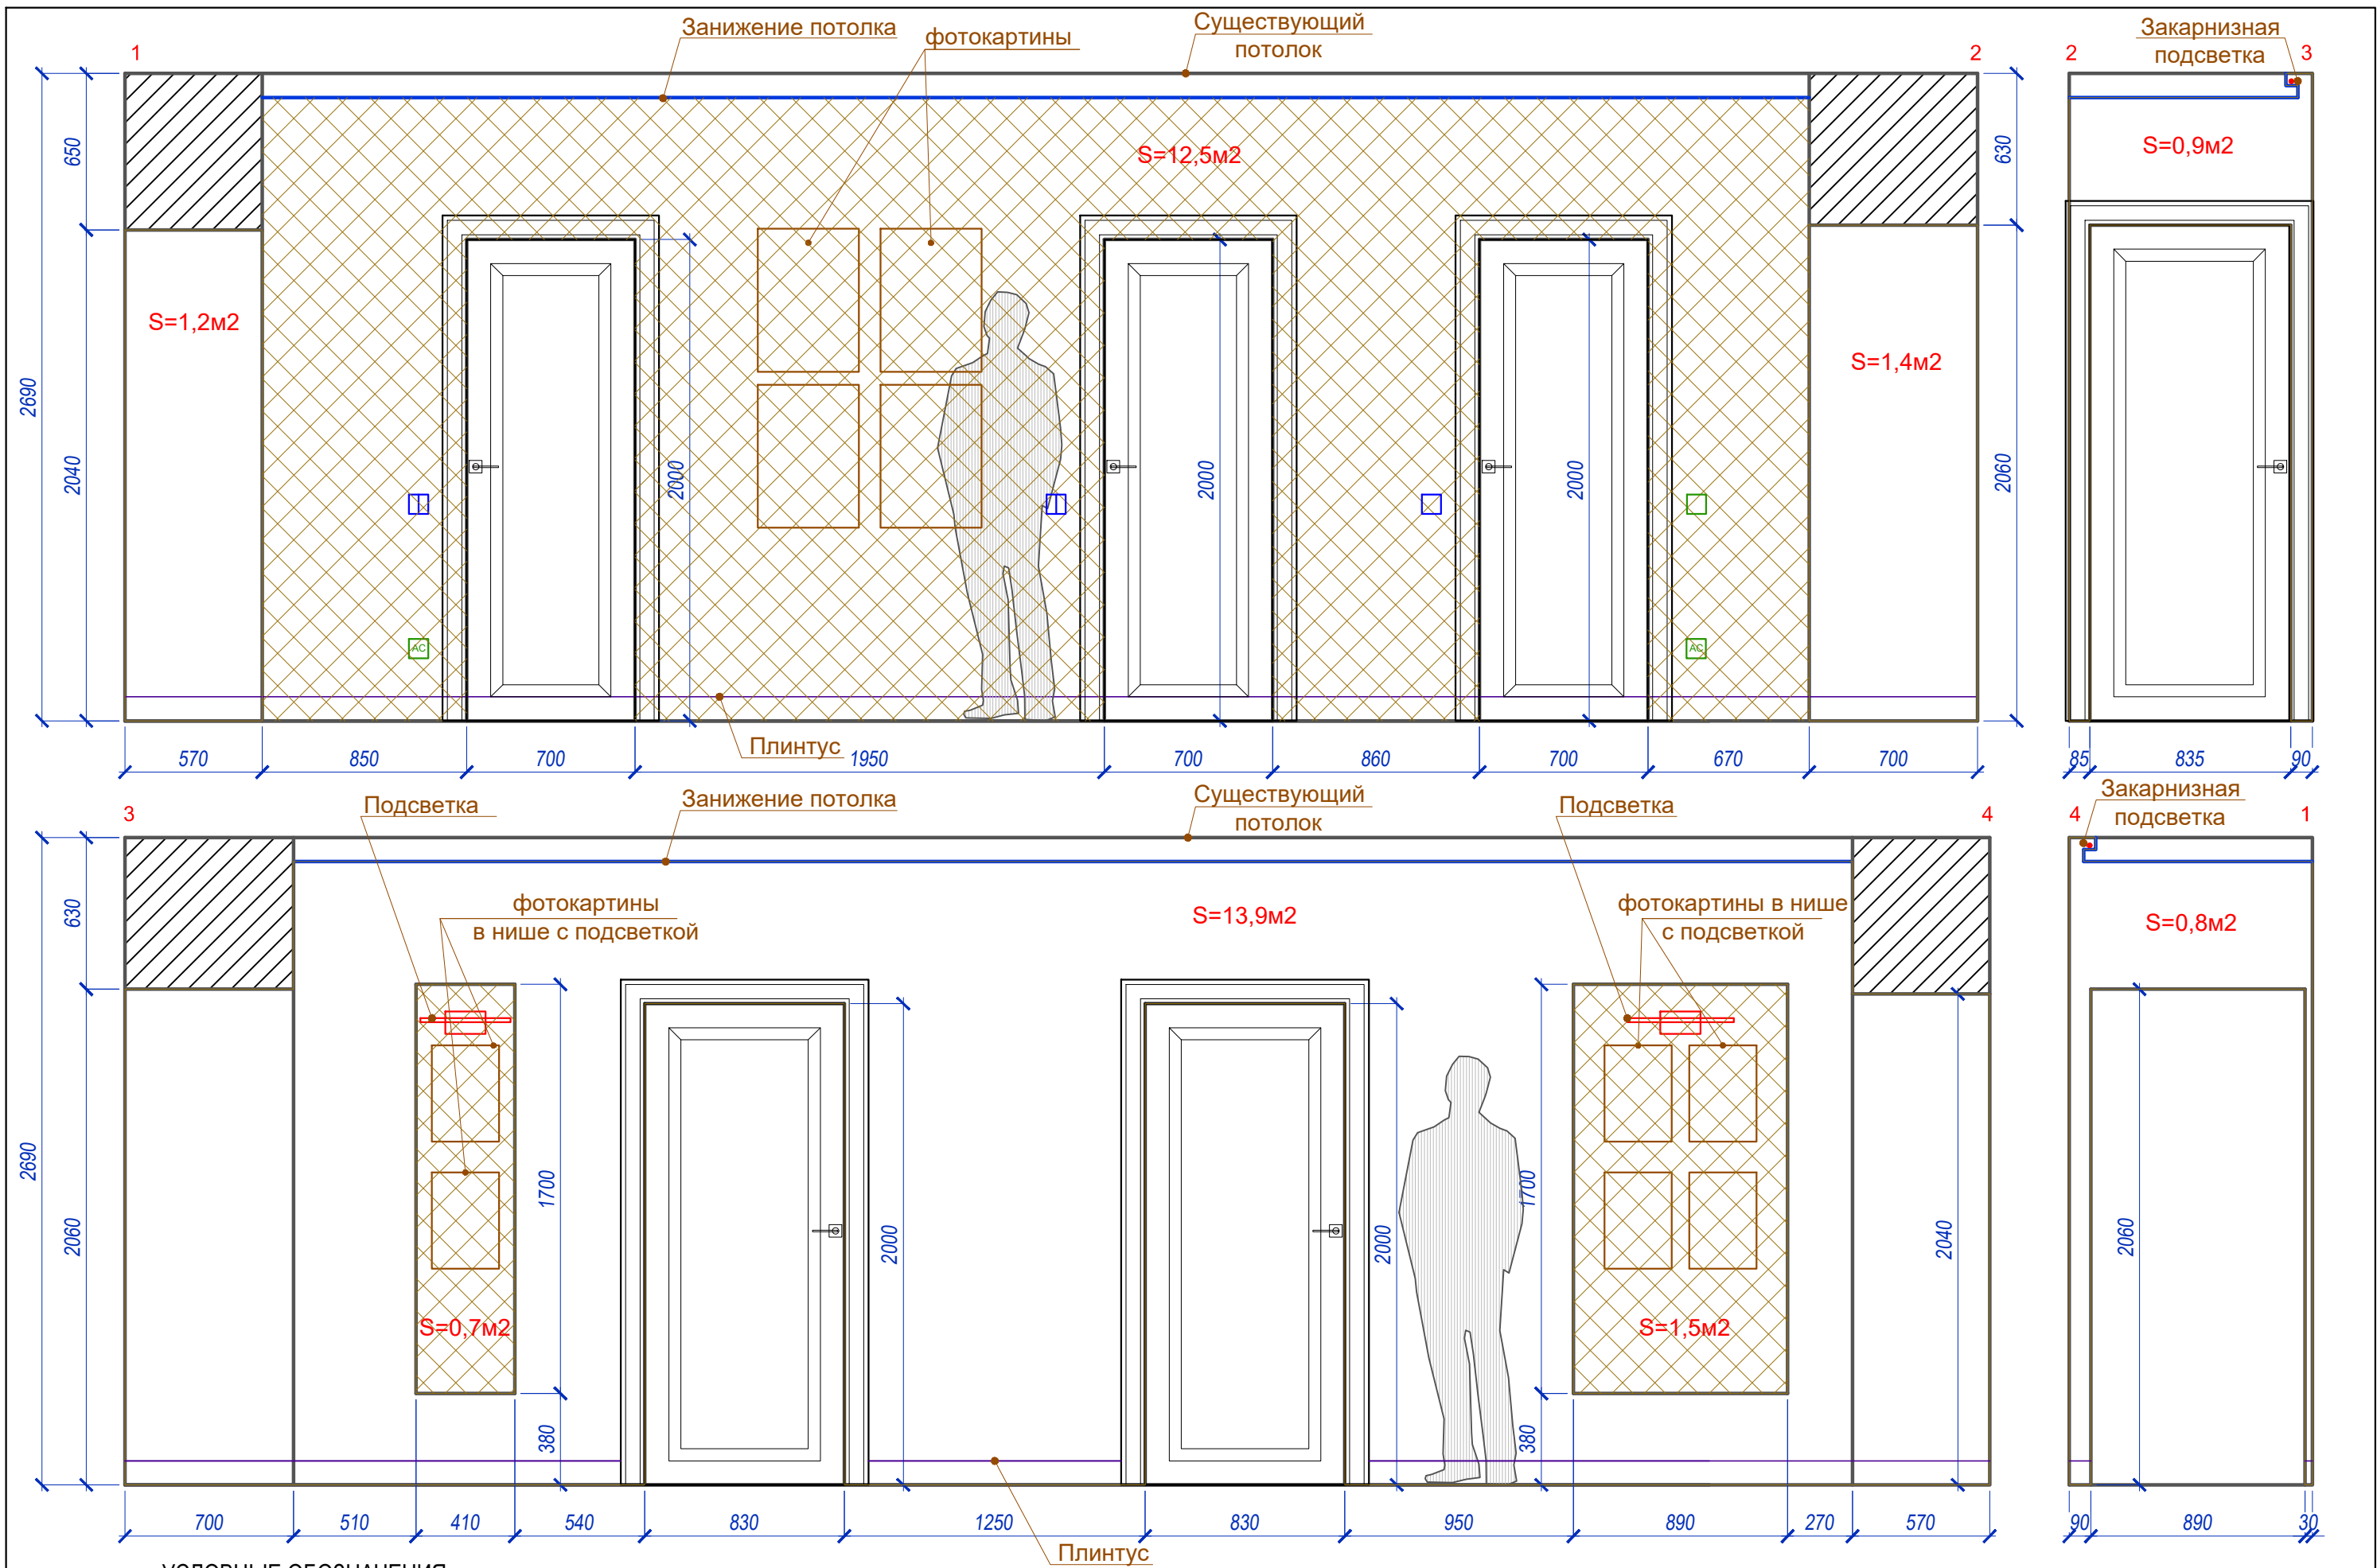

УСЛОВНЫЕ ОБОЗНАЧЕНИЯ:

Стены:


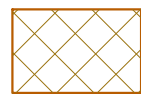


Покраска серая Тип 1 S=14,7 м2




 


Покраска белая Тип 2 S=18,2 м2

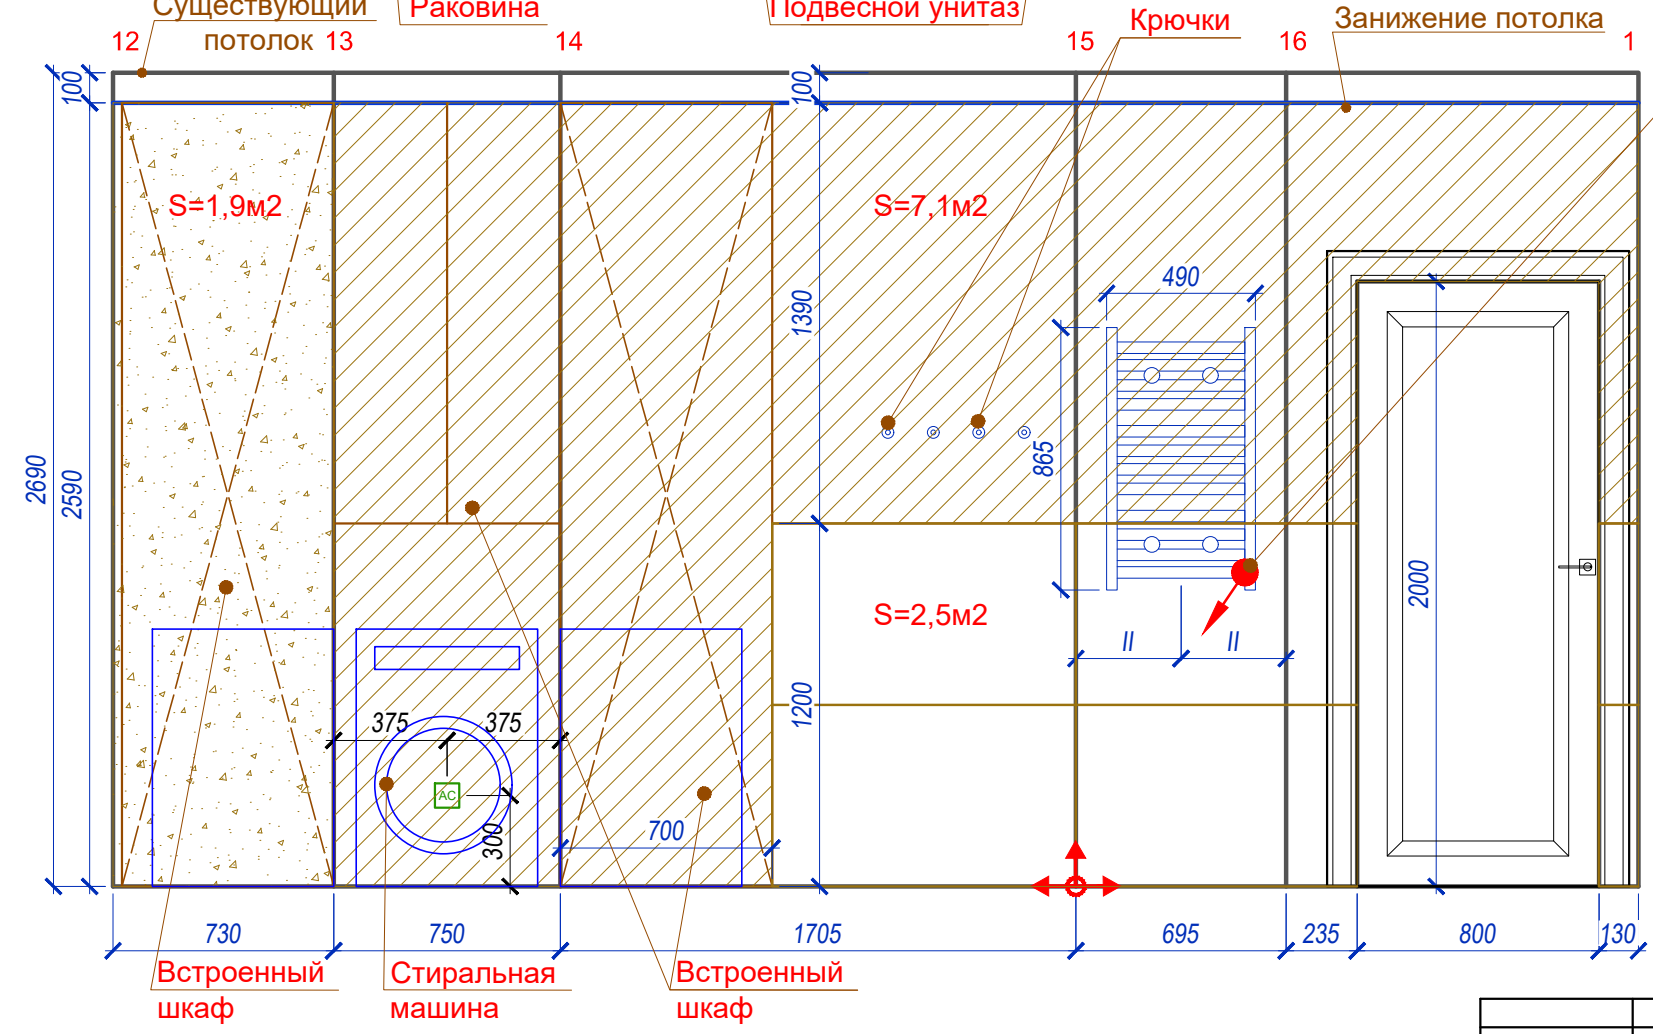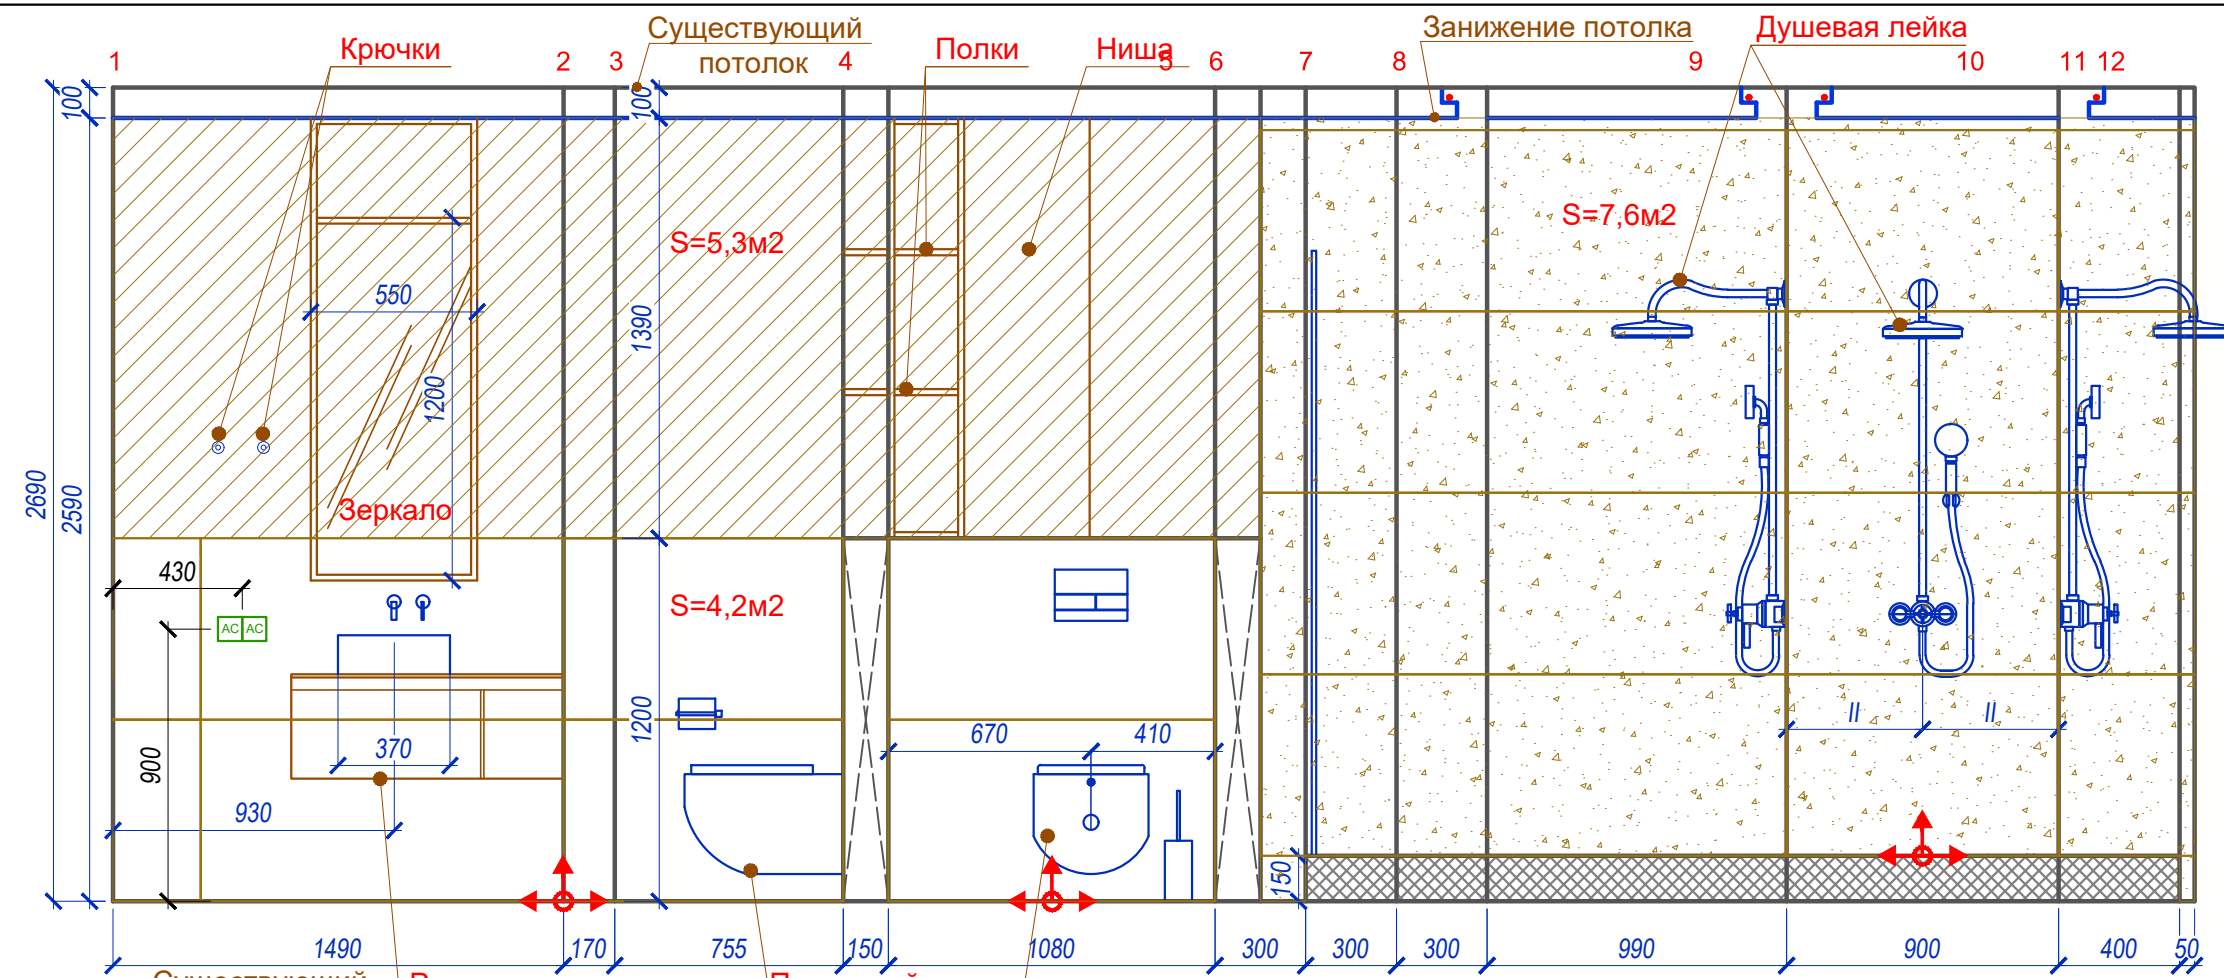
Дизайнер	Слепнева.С.В	Дизайн проект квартиры	Стадия	Лист	Листов
дата внесения изм.			РП	44	54
Заказчик		Развертка стен в коридоре Вид 1-2, 2-3, 3-4, 4-1.			





Вывод для
полотенцесуш.
расположение
уточнить
после выбора
полотенцесушителя


УСЛОВНЫЕ ОБОЗНАЧЕНИЯ:

- Стены:
-  Покраска серая Тип 3 S=12,4 м2
 -  Плитка белая матовая 600*1200 Тип 1 S=6,7 м2
 -  Керамогранит, матовая, рельефная Mirage Norr 2.0 Farge Nat Sq 600*1200 Тип 2 S=9,5 м2
-  Начало раскладки плитки



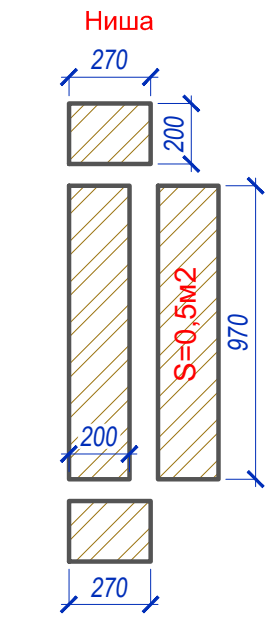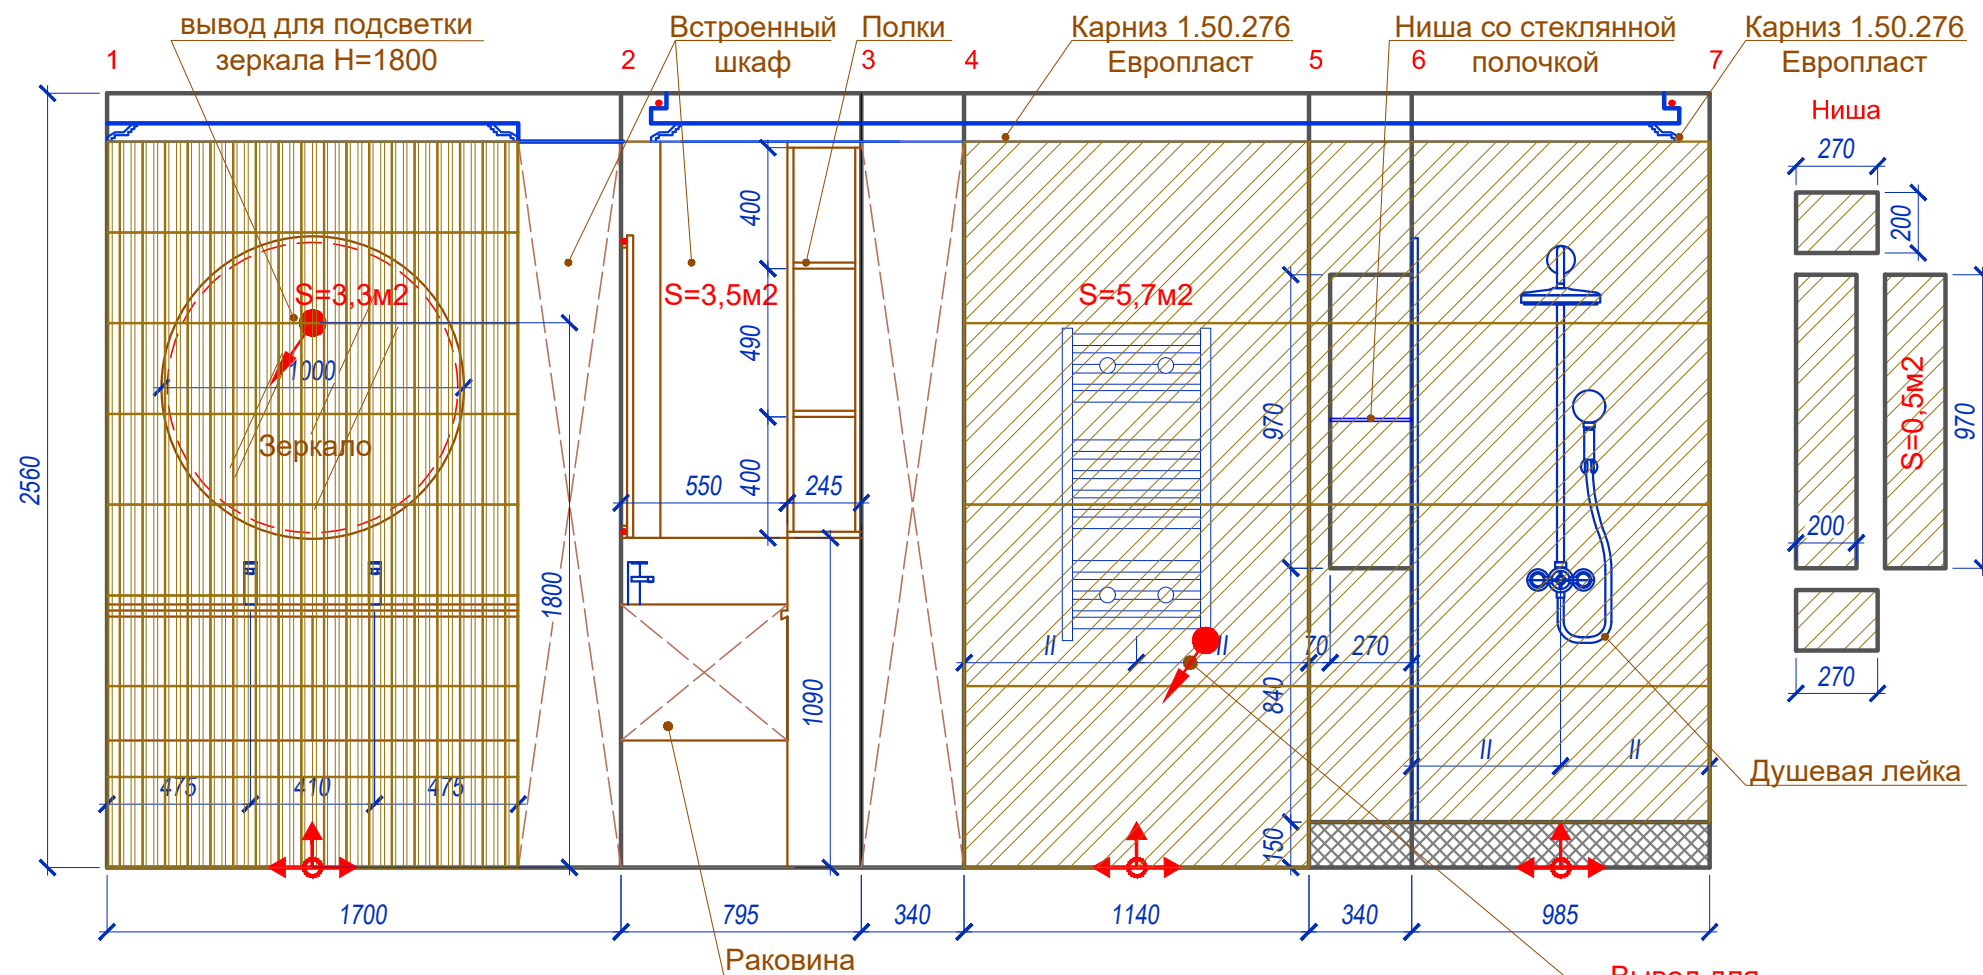

Дизайнер	Слепнева.С.В	Дизайн проект квартиры	Стадия	Лист	Листов
дата внесения изм.			РП	45	54
Заказчик		Развертка стен в мужском су Вид 1-12, 12-1.			

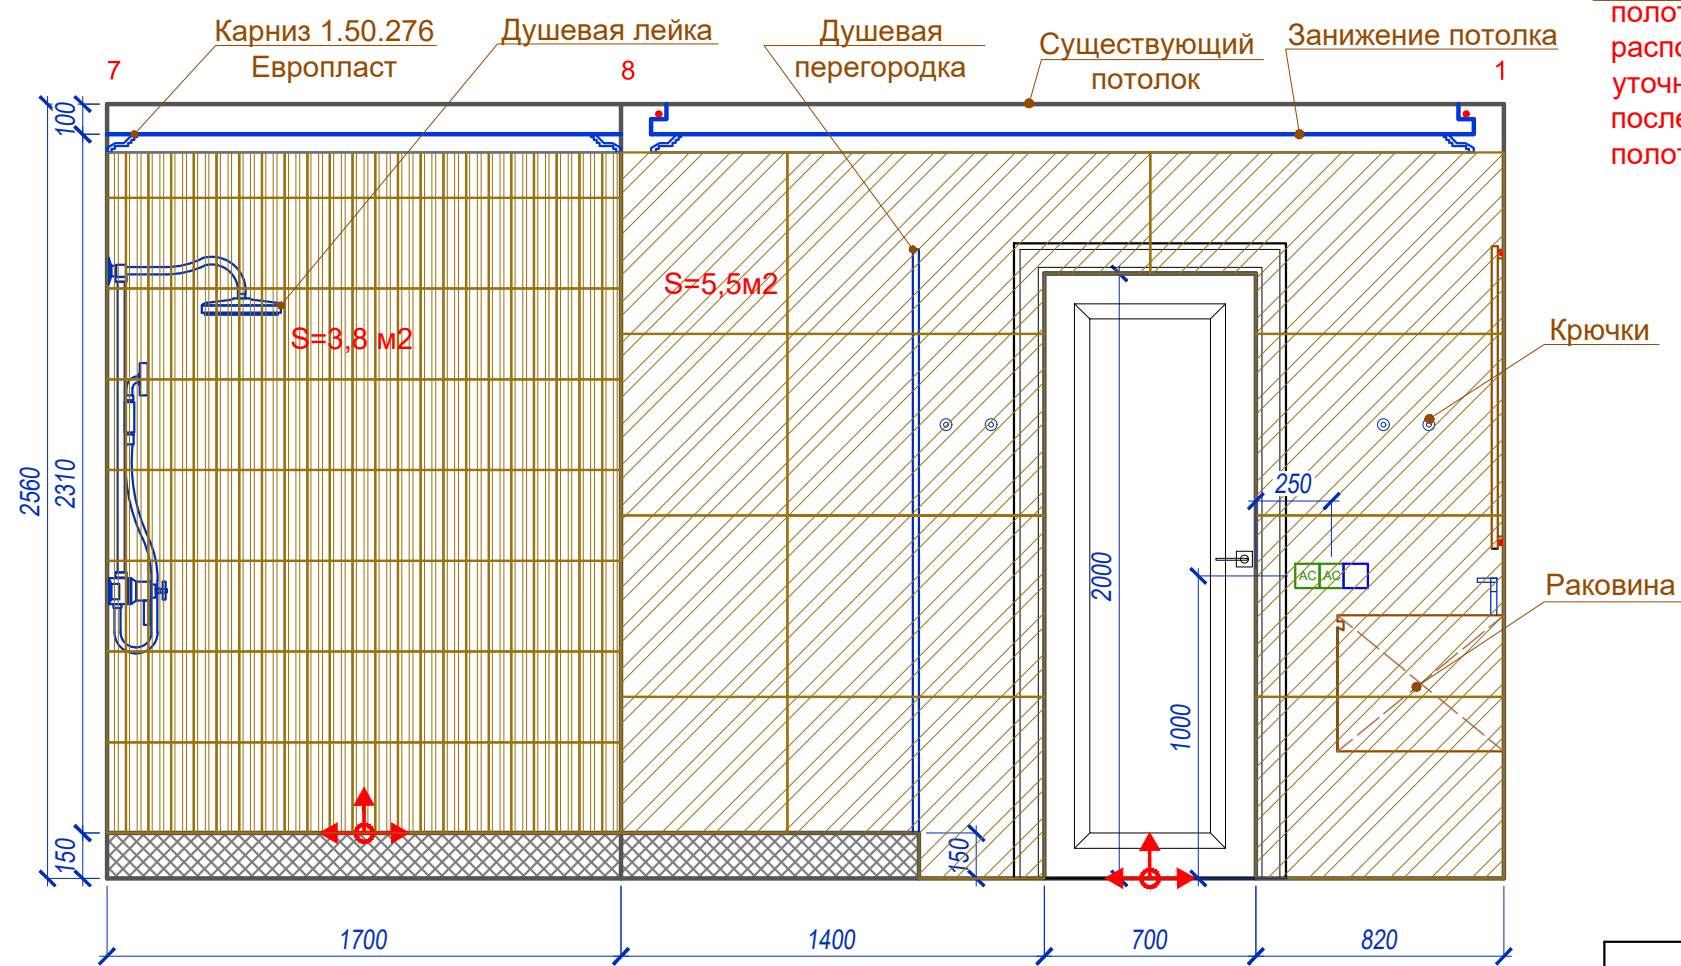


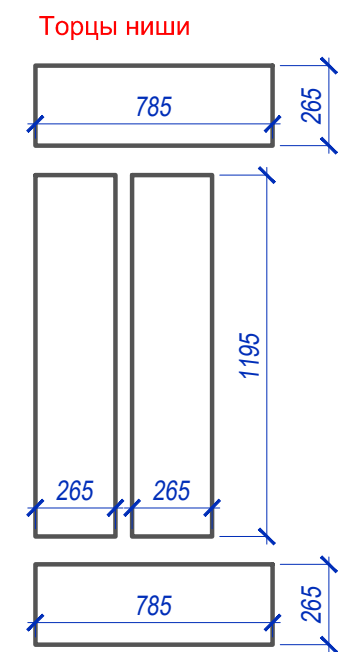
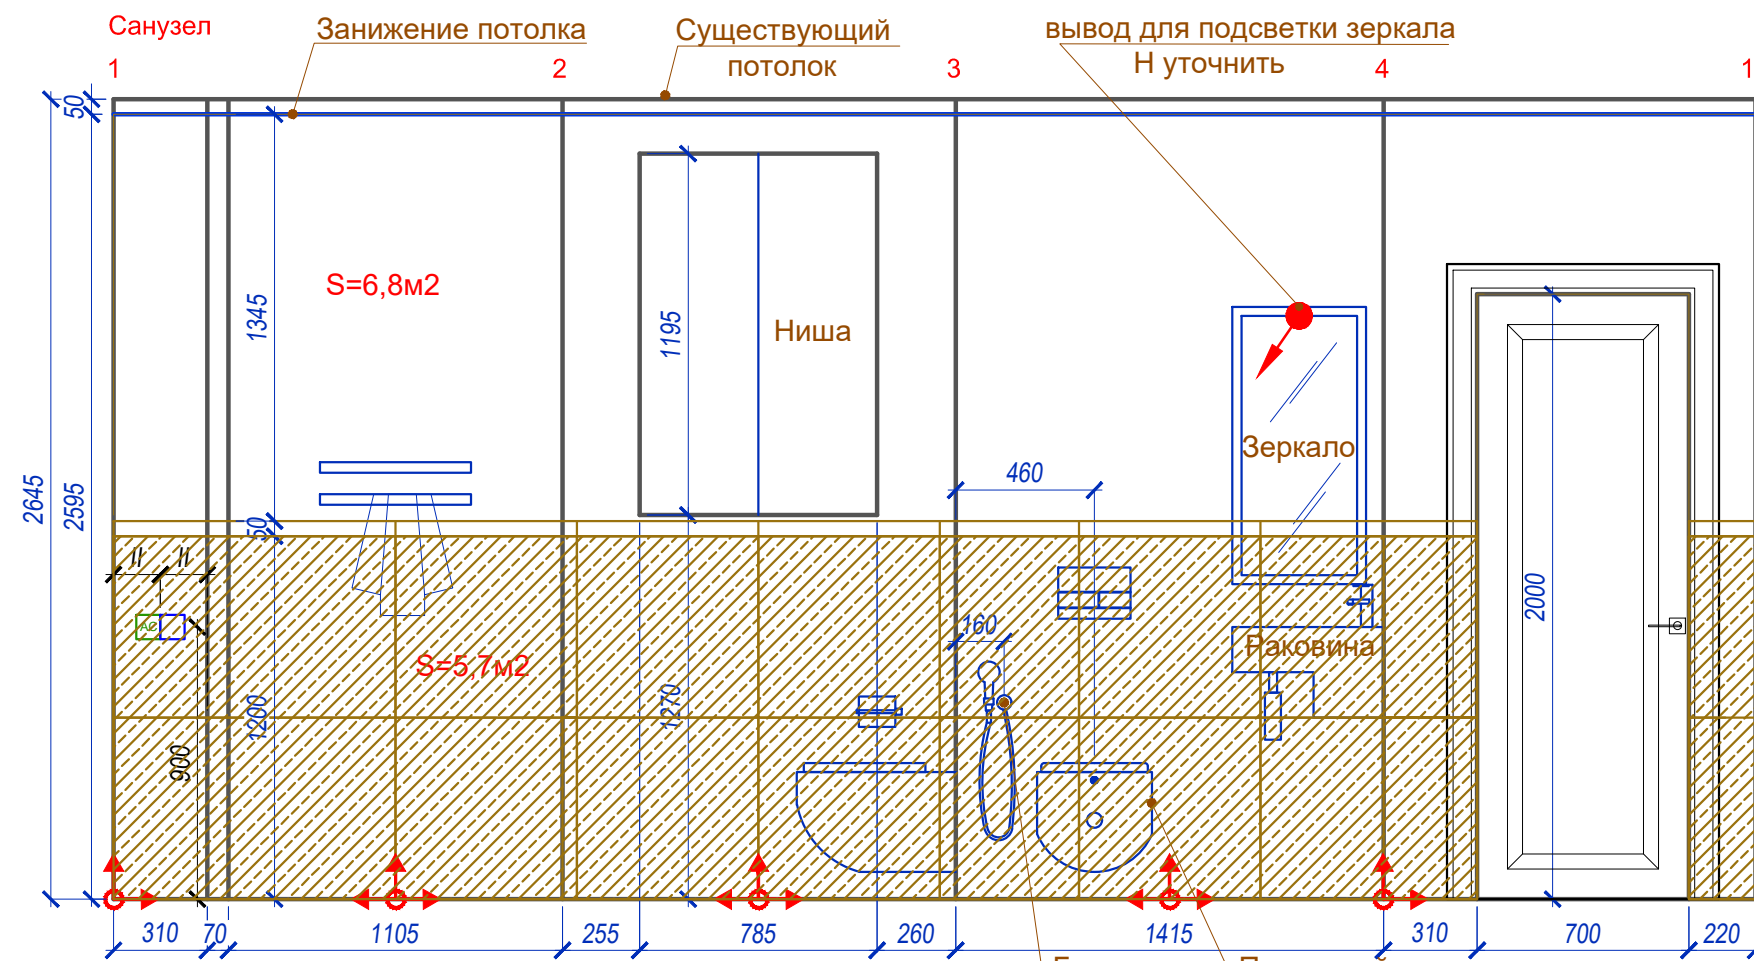
Вывод для полотенцесуш. расположение уточнить после выбора полотенцесушителя





УСЛОВНЫЕ ОБОЗНАЧЕНИЯ:


- Стены:
-  Покраска Тип 4 S=3,5 м2
 -  Керамогранит, полированная Italice Collection Aquarius Onyx Grey Polished 600*1200 Тип 3 S=11,2 м2
 -  Плитка, декор, матовая, рельефная Wow Stripes Ice White Matt 75*300 Тип 4 S=7,1 м2
 -  Начало раскладки плитки

Дизайнер	Слепнева.С.В	Дизайн проект квартиры	Стадия	Лист	Листов
дата внесения изм.			РП	46	54
Заказчик		Развертка стен в женском су Вид 1-7, 7-1.			





УСЛОВНЫЕ ОБОЗНАЧЕНИЯ:


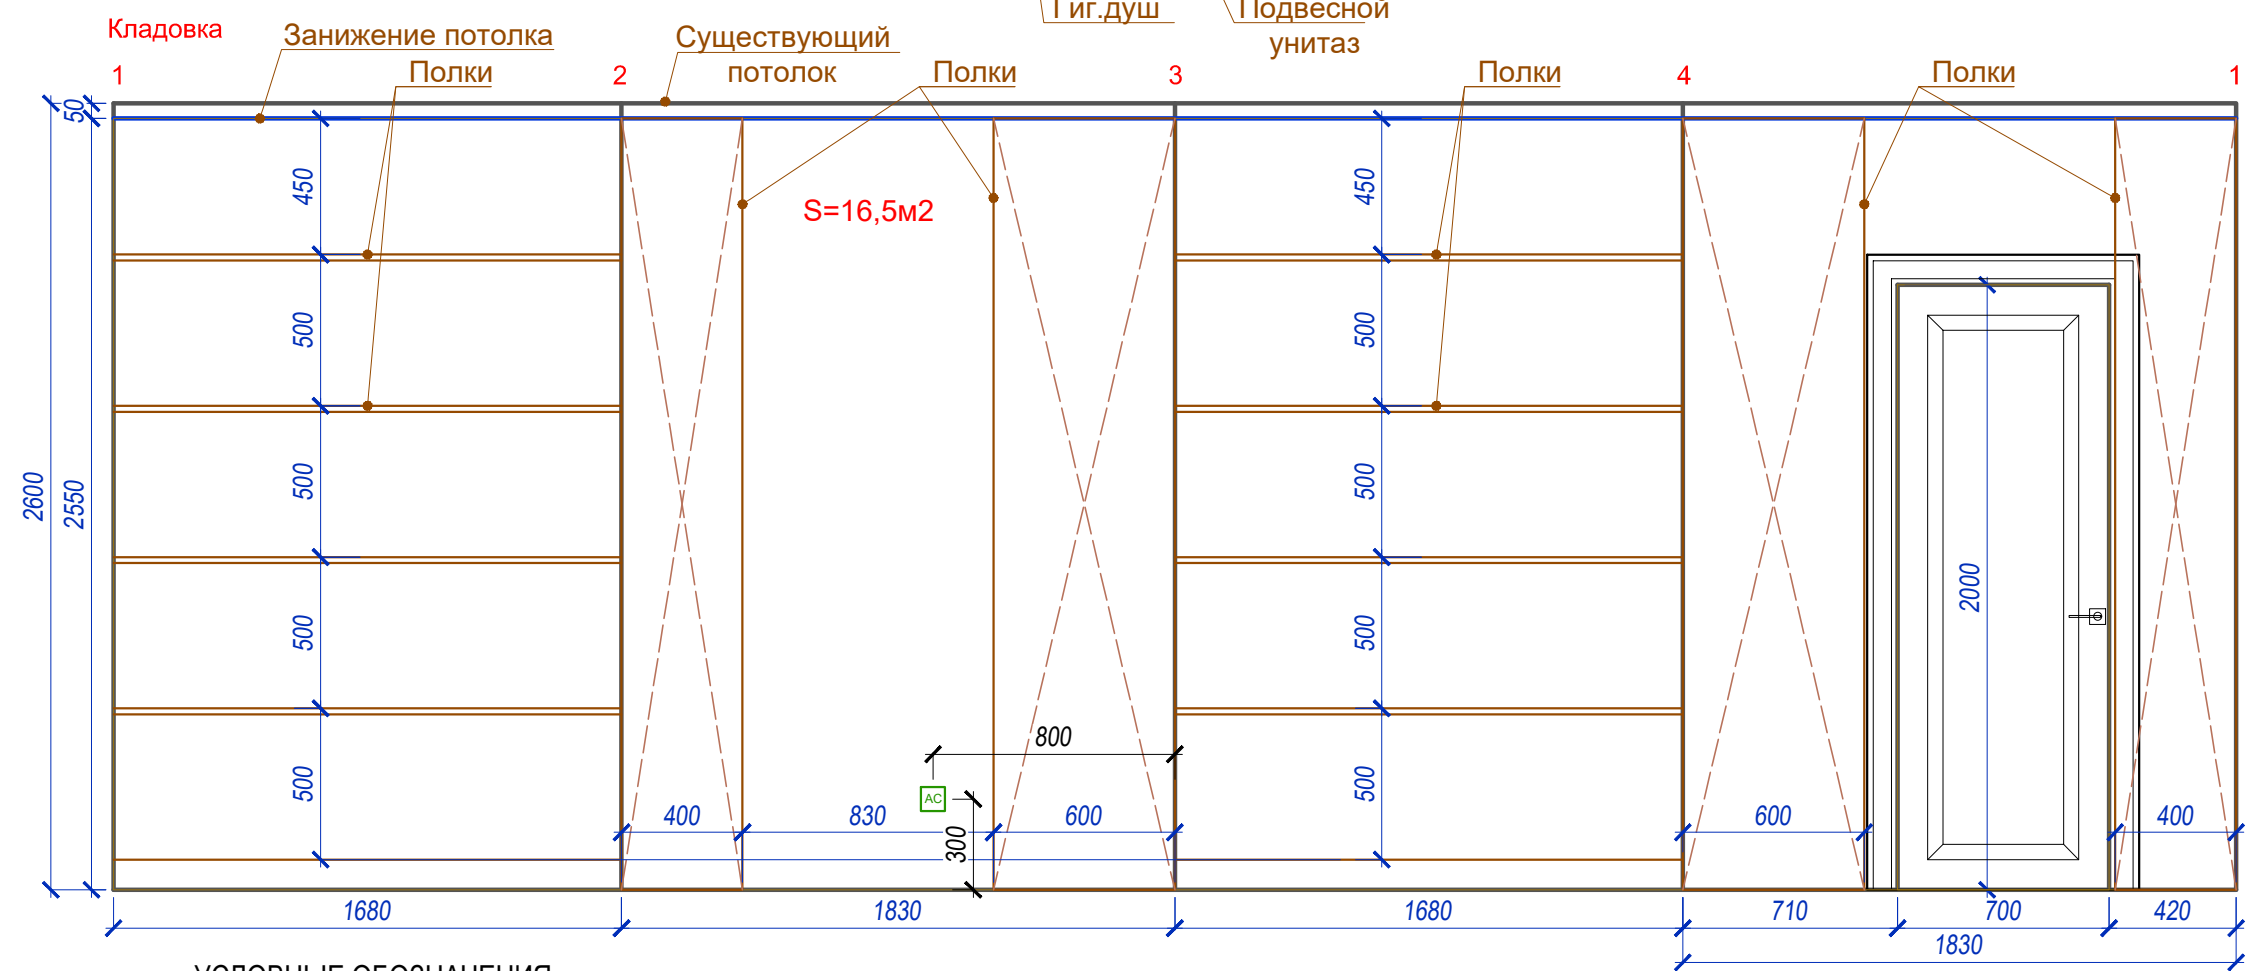
- Стены:
-  Покраска Тип S=6,7 м2
 -  Керамогранит 600*600 Тип S=5,7 м2
 -  Плитка, декор, 50*600 Тип S=0,3 м2
 -  Начало раскладки плитки






УСЛОВНЫЕ ОБОЗНАЧЕНИЯ:


- Стены:
-  Покраска Тип S=16,5 м2

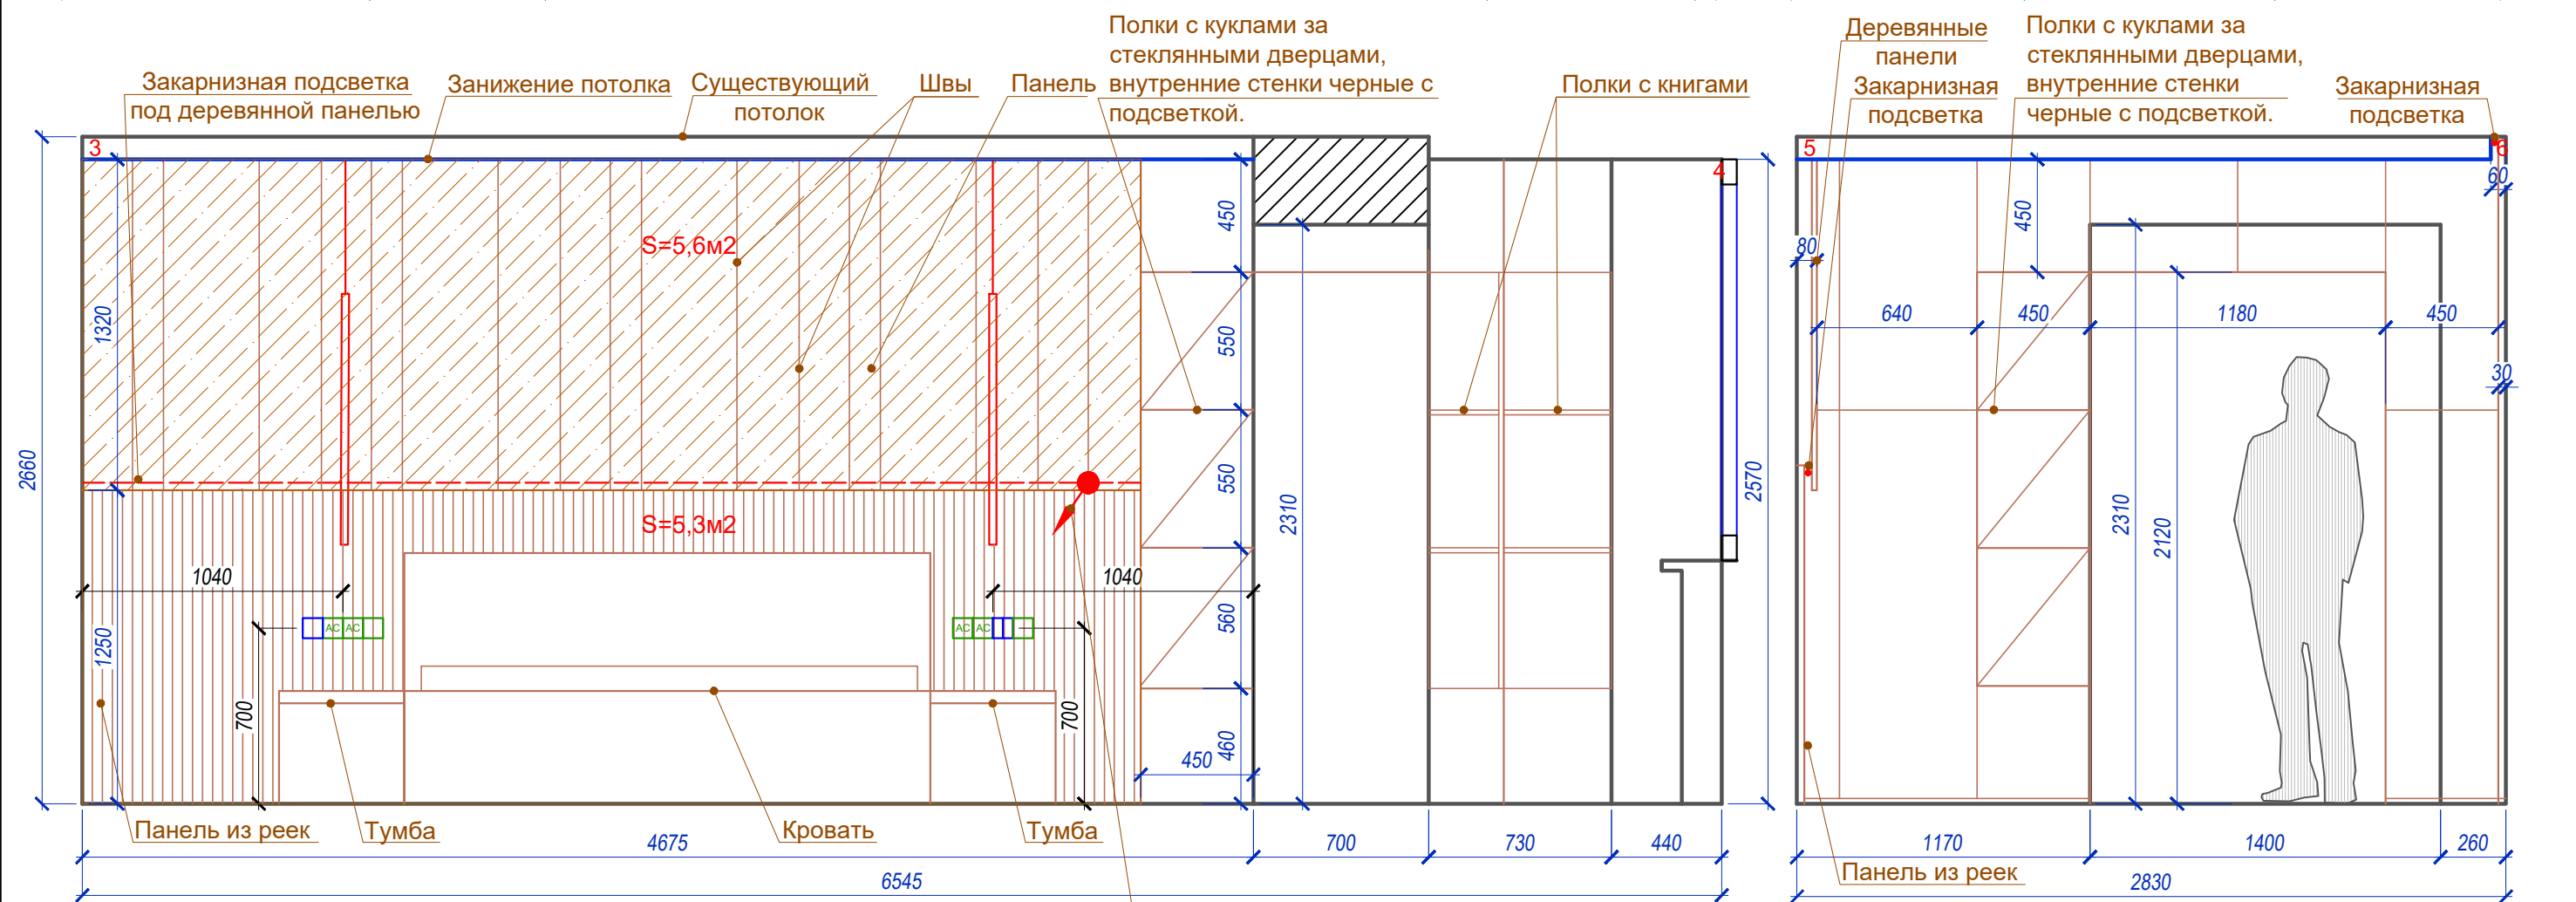
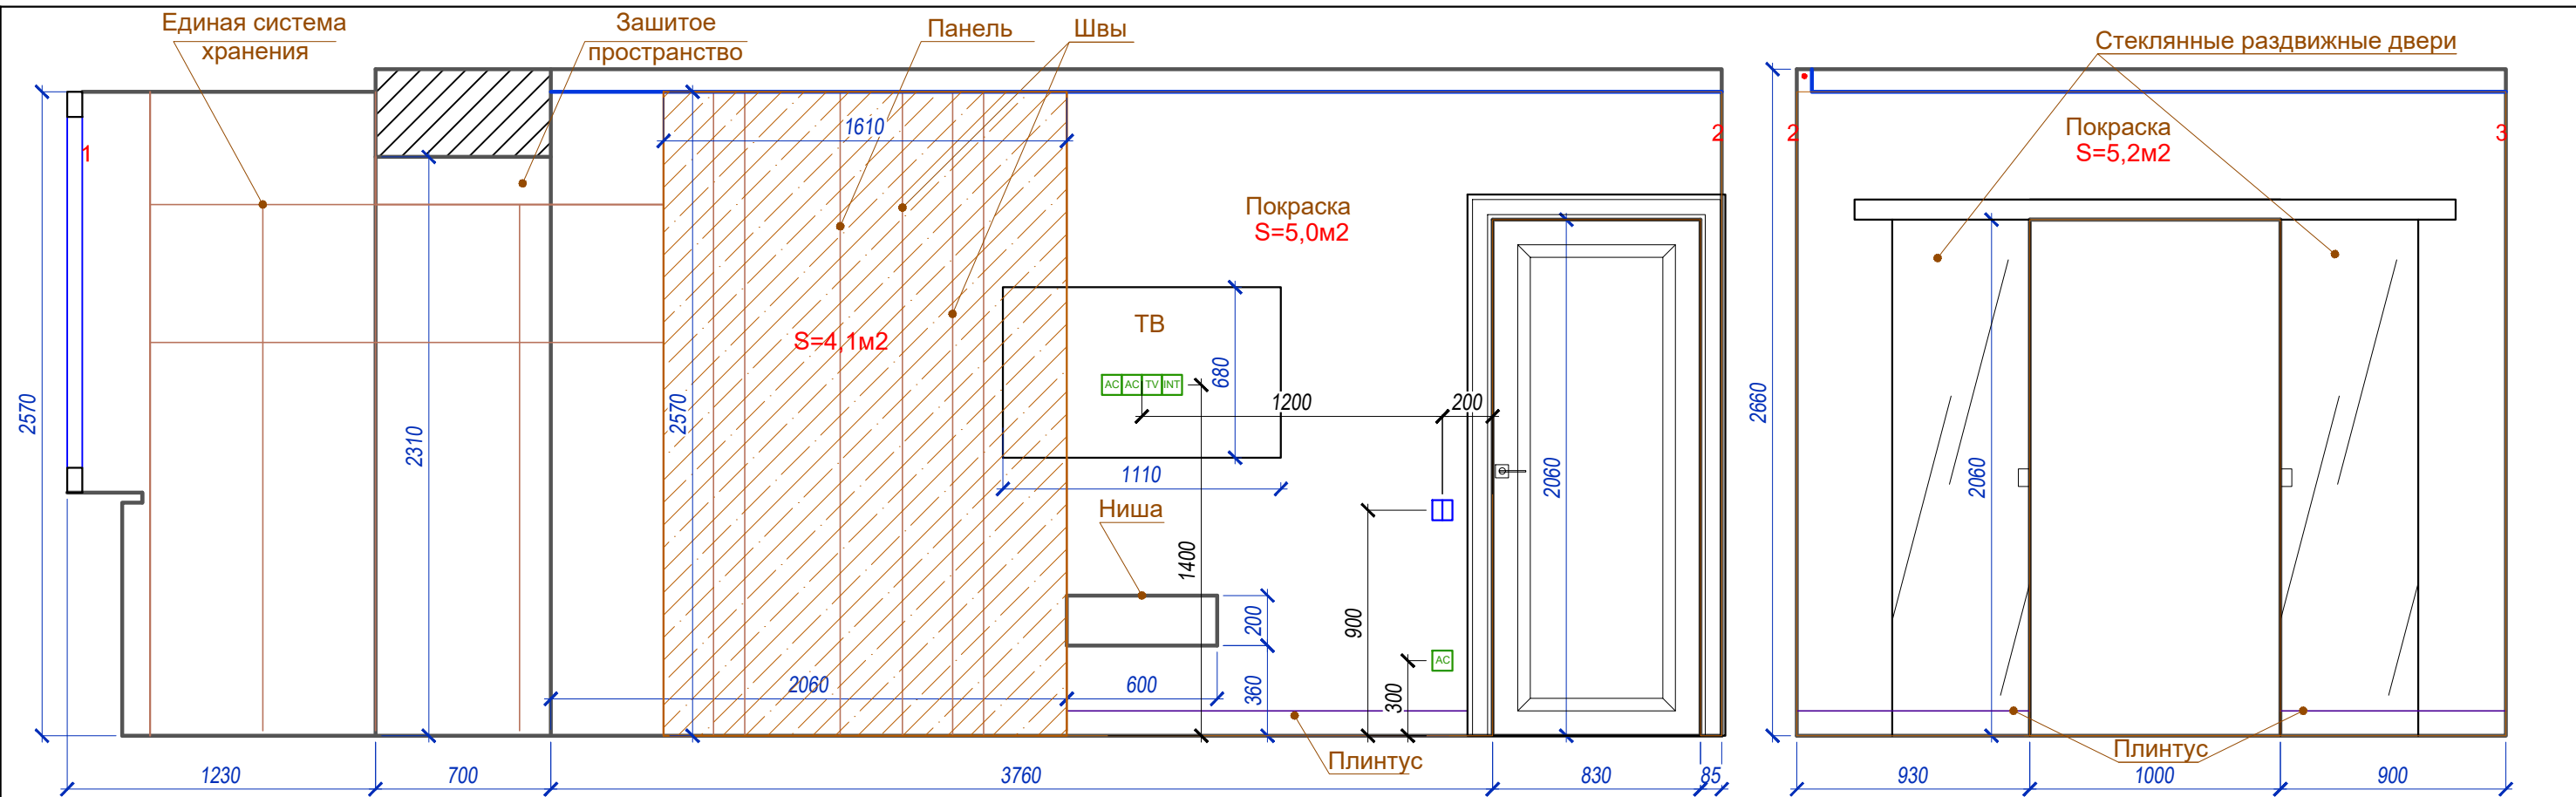
Дизайнер	Слепнева.С.В	Дизайн проект квартиры	Стадия	Лист	Листов
дата внесения изм.			РП	47	54
Заказчик		Развертка стен в су, кладовке Вид 1-1, 1-1.			



УСЛОВНЫЕ ОБОЗНАЧЕНИЯ:

Стены:			
	Панель S=9,7 м2		Панель из реек S=5,3 м2
	Покраска S=10,2 м2		

Дизайнер	Слепнева.С.В	Дизайн проект квартиры	Стадия	Лист	Листов
дата внесения изм.			РП	48	54
Заказчик		Развертка стен в спальне Вид 1-2, 2-3, 3-4, 5-6.			

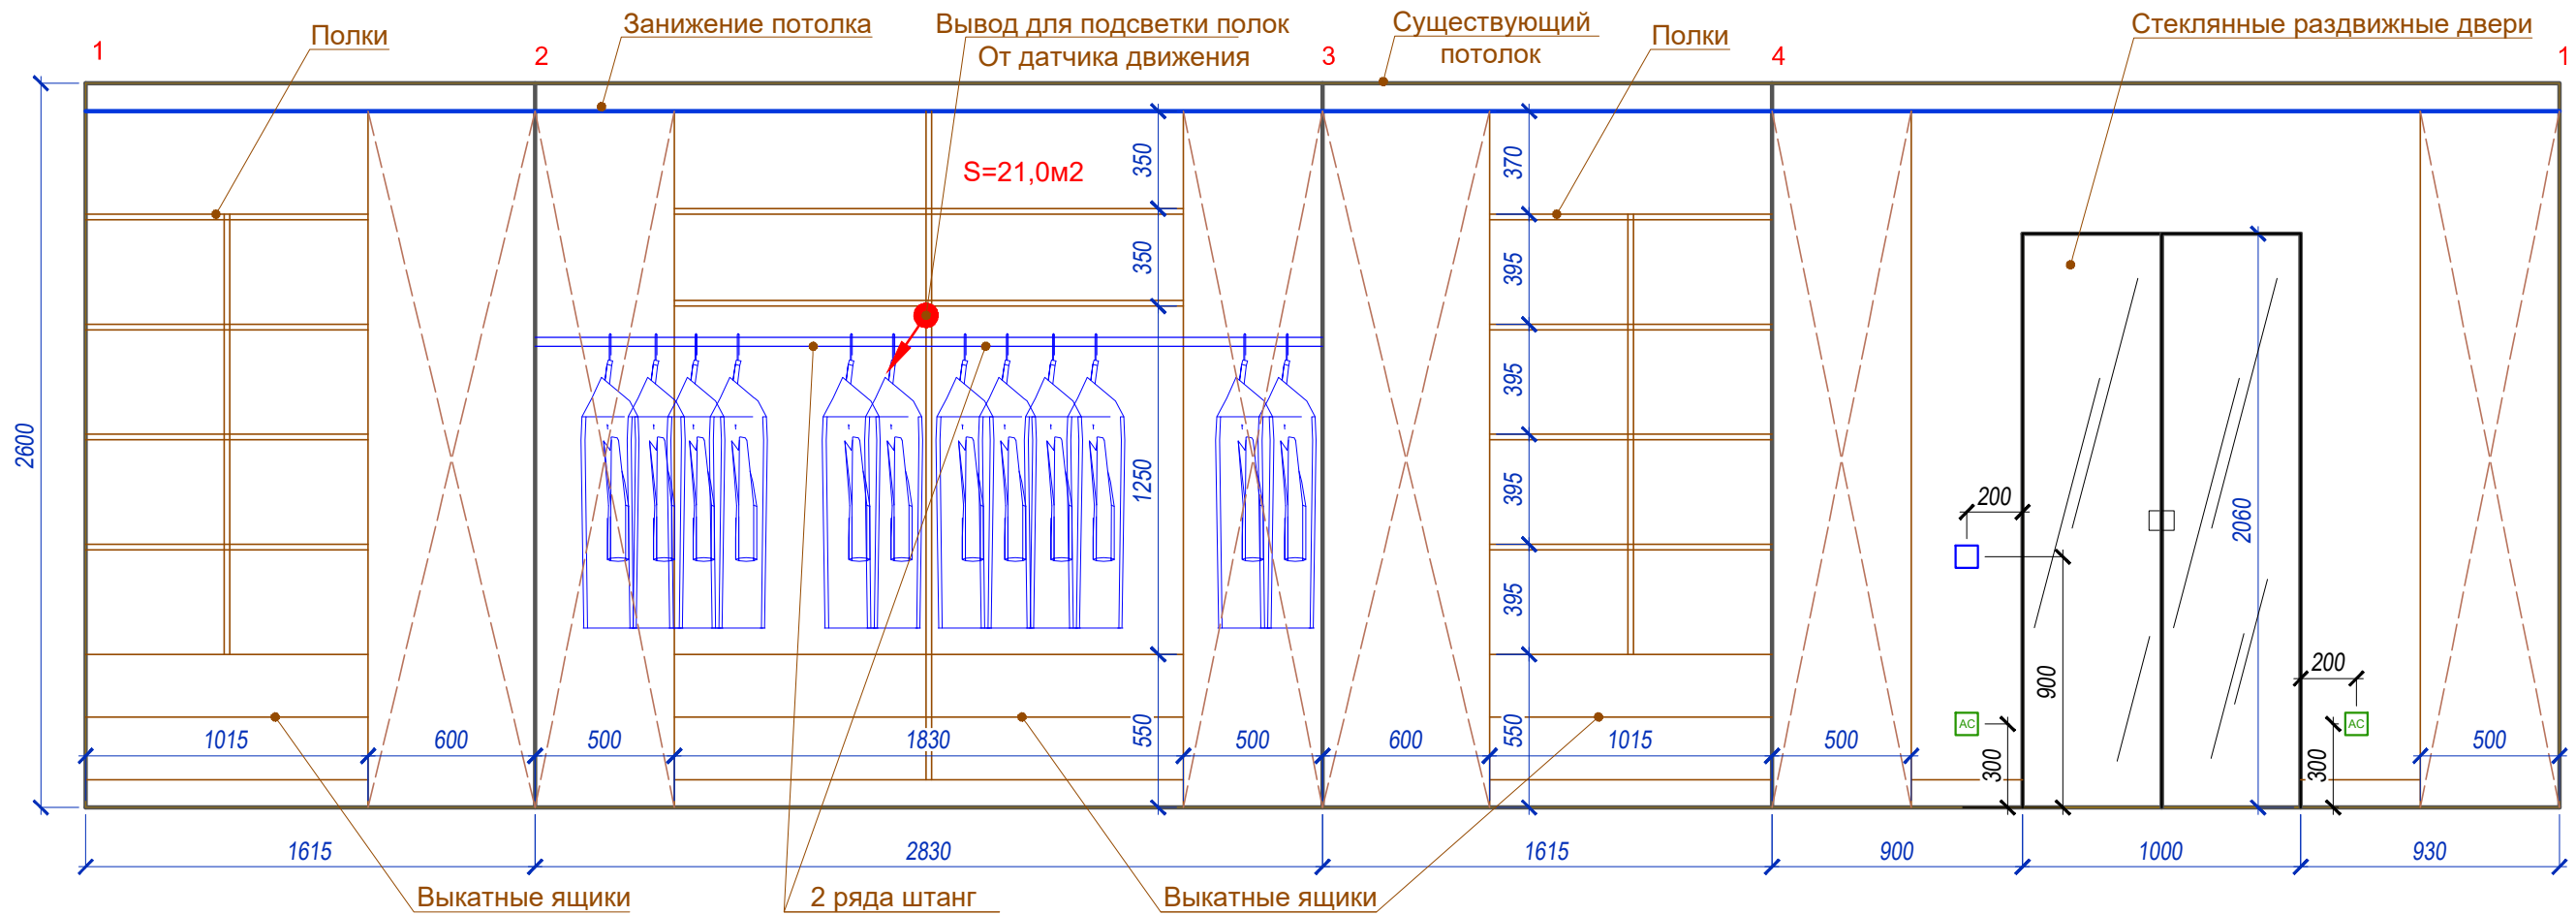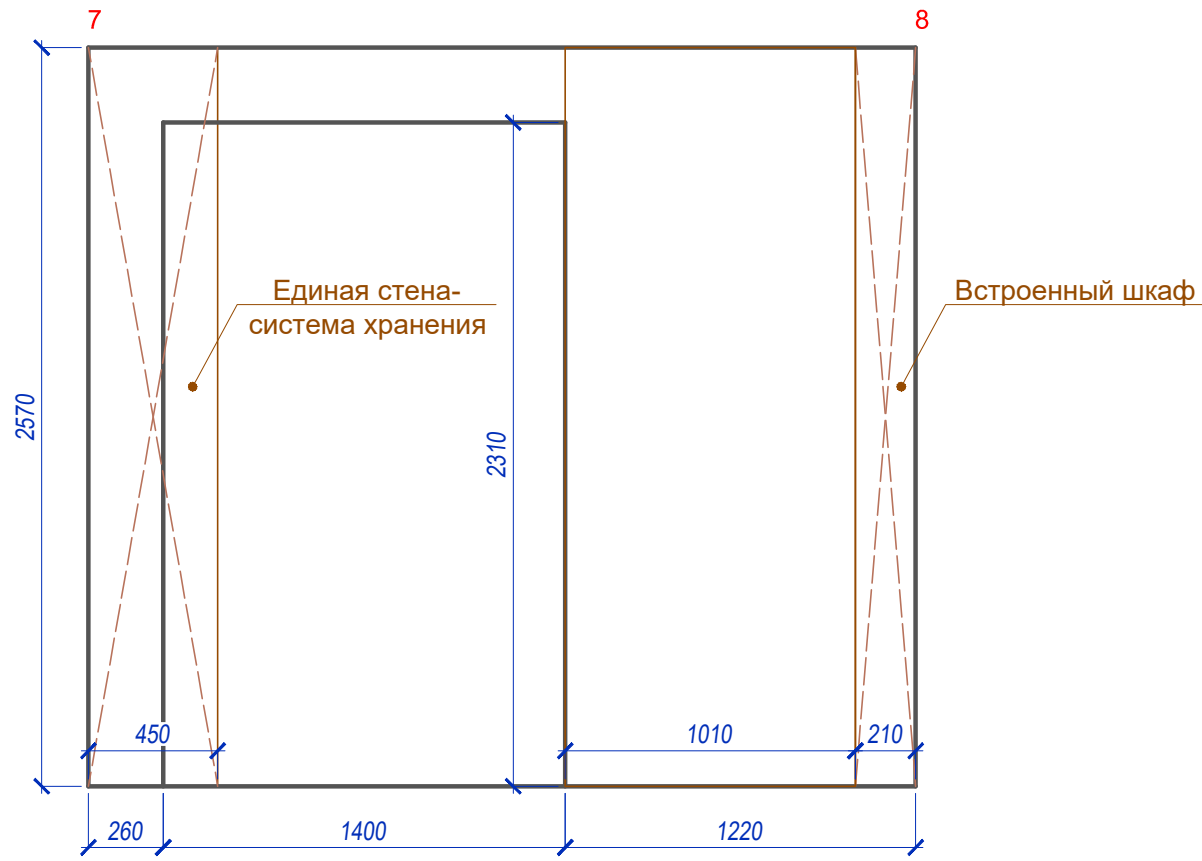

УСЛОВНЫЕ ОБОЗНАЧЕНИЯ:

Стены:




Покраска Тип 3 S=21,0 м2













Дизайнер	Слепнева.С.В	Дизайн проект квартиры	Стадия	Лист	Листов
дата внесения изм.			РП	49	54
Заказчик		Развертка стен в спальне (продл.), гардеробной. Вид 7-8, 1-1.			


ВЕДОМОСТЬ САНТЕХНИКИ

Наименование помещения	Изображение	Наименование/описание/размеры	Стоимость	Кол-во	Цена	Где купить?	Наименование помещения	Изображение	Наименование/описание/размеры	Стоимость	Кол-во	Цена
3 Санузел		Комплект: Инсталляция (0500/1150/0120)мм, механическая + Панель слива SLIM, чёрная мат Португалия	26 200 руб.	1	26 200 руб.	Санкт-Петербург, Полевая Сабиловская 54А ТЦ "Интерно" секция 207, Уральская 10, ТК "Василеостровский"			Трап REA Польша 700 Black	17 500 руб.	1	17 500 руб.
		Унитаз подвесной ОБОДКОВЫЙ с быстроръёмной крышкой микролифт Creavit Турция	23 300 руб.	1	23 300 руб.							
		Полотенцесушитель TERMINUS Тип полотенцесушителя: Электрический Серия: Электрика эконом Форма: Лесенка Высота (мм): 800 Ширина (мм): 530 Межосевое расстояние (мм): 500	13 000 руб.	1	13 000 руб.							
		Душевой угол чёрный Vesoni Китай	48 400 руб.	1	48 400 руб.							
		AQG Испания, душевая колонна регулируемая по высоте 78,5-143 см, со смесителем и квадратным верхним душем 25x25 см, цвет черный матовый	36 500 руб.	1	36 500 руб.							
		Смеситель для раковины Paffoni черный. Италия	20 000 руб.	1	20 000 руб.							
		Gedy, настенный металлический ёрш, цвет черный матовый	3 000 руб.	1	3 000 руб.							
		Wasserkraft крючок Материал металл Покрытие ORB-покрытие	2 000 руб.	6	12 000 руб.							












Дизайнер	Слепнева.С.В	Дизайн проект квартиры	Стадия	Лист	Листов
			РП	50	54
дата внесения изм.		Ведомость сантехники			
Заказчик					


ВЕДОМОСТЬ САНТЕХНИКИ

Наименование помещения	Изображение	Наименование/описание/размеры	Стоимость	Кол-во	Цена	Где купить?	Наименование помещения	Изображение	Наименование/описание/размеры	Стоимость	Кол-во	Цена
5 Ванная		Boheme Турция Стойка для душа со смесителем Matt Gold	33 700 руб.	1	33 700 руб.	Санкт-Петербург, Полевая Сабиловская 54А ТЦ "Интерно" секция 207, Уральская 10, ТК "Василеостровский"		Раковина накладная или подвесная SIMAS Италия, размер 40x20 см, с отверстием для смесителя справа, с переливом, цвет белый.	16 100 руб.	1	16 100 руб.	
		Radaway Польша душ ограждение по спецразмеру. Фурнитура золото	131 400 руб.	1	131 400 руб.			AQG, круглый сифон цвет черный матовый. Испания	6 100 руб.	1	6 100 руб.	
		Трап для душа REA щелевой Золото Польша	20 700 руб.	1	20 700 руб.			Смеситель для раковины Paffoni черный, Италия	18 000 руб.	1	18 000 руб.	
		Полотенцесушитель Terminus в цвете матовое золото Россия 2500*1000	52 150 руб.	1	52 150 руб.			Смеситель для раковины Paffoni черный, Италия	18 000 руб.	1	18 000 руб.	
		Смеситель на раковину Турция Boheme	11 700 руб.	2	23 400 руб.			Gedy, полотенцедержатель, длина 35 см, цвет черный матовый	3 800 руб.	1	3 800 руб.	
		Крючок матовое золото Wasserkraft	2 600 руб.	2	5 200 руб.			Gedy, решётка прямоугольная 1-уровневая (30x12,8x4,5), цвет черный матовый	4 250 руб.	1	4 250 руб.	
	6 Туалет		Комплект: Инсталляция (0500/1150/0120)мм, механическая + Панель слива SLIM, белая мат Португалия	26 200 руб.	1		26 200 руб.					
		Унитаз подвесной ОБОДКОВЫЙ с быстросъёмной крышкой микролифт Creavit Турция	23 300 руб.	1	23 300 руб.							

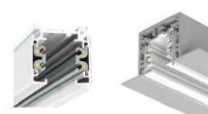






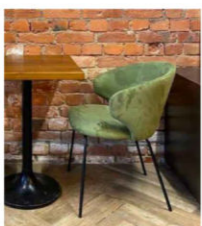



Дизайнер	Слепнева.С.В	Дизайн проект квартиры	Стадия	Лист	Листов
дата внесения изм.			РП	51	54
Заказчик		Ведомость сантехники			

ВЕДОМОСТЬ ОСВЕТИТЕЛЬНЫХ ПРИБОРОВ

№	Наименование помещения	Изображение	Наименование/описание/размеры	Стоимость	Кол-во	Цена	Где купить?	№	Наименование помещения	Изображение	Наименование/описание/размеры	Стоимость	Кол-во	Цена
1	Прихожая		Высота (мм) 25 Диаметр (мм) 92 Ширина (мм) 92 Диаметр врезного отверстия (мм) 80 Цоколь GU10 Преобладающий цвет Белый Цвет основания Белый	990,00 Р	4	3 960,00 Р	ООО "СВ Электро" тел./факс: (812) 333-25-25 моб. тел.: 8-921-788-99-59 191167, СПб, Исполкомская ул., д. 9-11, лит.А	4	Коридор		Цвет корпуса: чёрный Материал: алюминий Длина: 530мм Световой поток: 1800 lm Цветовая температура: 3000K Цвет свечения: тёплый белый Цветопередача: 90 Ra Потребляемая мощность: 18 Вт Степень защиты: IP40 Покрытие: порошковое	7 870,00 Р	1	7 870,00 Р
2	Гостиная-кухня		Высота, мм: 325 Диаметр, мм: 650 Длина подвеса, мм: 1485 Тип цоколя: E27 Тип лампочки (основной) Накаливания Количество ламп: 1 Цвет арматуры: Черный Цвет плафонов Черный	15 300,00 Р	1	15 300,00 Р		5	Ванная		Цвет корпуса: чёрный Материал: алюминий Длина: 365мм Световой поток: 1200 lm Цветовая температура: 3000K Цвет свечения: тёплый белый Цветопередача: 90 Ra Потребляемая мощность: 12 Вт Степень защиты: IP40 Покрытие: порошковое	7 210,00 Р	1	7 210,00 Р
			Цвет: Белый Ширина: 76 мм Высота: 40 мм Тип компонента: Профиль Длина: 2 000 мм Допустимая нагрузка по току: 16 А Количество групп/фаз: 3 Подходит для подключения к шине: Да Тип шины: 3-фазный + N (4 проводника)	6 920,00 Р	3	20 760,00 Р				5	Ванная		Высота (мм) 50 Высота мин. (мм) 50 Диаметр (мм) 85 Ширина (мм) 85 Мощность лампы (Вт) 7 Наличие ламп Нет в комплекте Напряжение (В) 220 Световой поток (Лм) 510 Цветовая температура нейтральный (4000k)	3 590,00 Р
			Длина 3000мм Допустимая нагрузка по току: 16 А Количество групп/фаз: 3 Подходит для подключения к шине: Да Тип шины: 3-фазный + N (4 проводника)	5 500,00 Р	5	27 500,00 Р		3	Санузел				Высота (мм) 50 Высота мин. (мм) 50 Диаметр (мм) 85 Ширина (мм) 85 Мощность лампы (Вт) 7 Наличие ламп Нет в комплекте Напряжение (В) 220 Световой поток (Лм) 510 Цветовая температура нейтральный (4000k)	3 590,00 Р
			Напряжение: 200 - 240 В Высота/глубина: 202 мм Диаметр: 57 мм Тип поверхности: Матовый (-ая) Материал корпуса: Алюминий Цвет рассеивателя/крышки: Белый Напряжение: 230 В GU10	2 500,00 Р	20	50 000,00 Р				4	Коридор		Цвет: Белый Ширина: 76 мм Высота: 40 мм Тип компонента: Профиль Длина: 2 000 мм Допустимая нагрузка по току: 16 А Количество групп/фаз: 3 Подходит для подключения к шине: Да Тип шины: 3-фазный + N (4 проводника)	6 920,00 Р
	Напряжение: 200 - 240 В Высота/глубина: 202 мм Диаметр: 57 мм Тип поверхности: Матовый (-ая) Материал корпуса: Алюминий Цвет рассеивателя/крышки: Белый Напряжение: 230 В GU10	2 500,00 Р	5	12 500,00 Р										

Дизайнер	Слепнева.С.В	Дизайн проект квартиры	Стадия	Лист	Листов
			РП	52	54
дата внесения изм.		Ведомость осветительных приборов			
Заказчик					

ВЕДОМОСТЬ МЕБЕЛИ

№	Наименование помещения	Изображение	Наименование/описание/размеры	Стоимость	Кол-во	Цена	Где купить?
1	Прихожая	 	Пуф Материал Антивандалный велюр премиальной категории Teddy	22 400 Р	1	22 400 Р	TIMIGOR MEBEL Бурдина Алина +79311054777
2	Гостиная-кухня	 	Диван раскладной Салтыков-Щедрин Размеры 255, сп. место 140 x 210 Материал Антивандалный велюр премиальной категории Teddy 017	81 200 Р		81 200 Р	
		 	Кресло на заказ (индивидуальная разработка) Размеры 105 x 105 см Материал Премиальная рогожка Kardif	95 000 Р	1	95 000 Р	
			Стол обеденный раскладной прямоугольный Размеры 1450 x 820 (раскладывается до 1800) Материал Ножки - массив бука в черной эмали Столешница - австрийский мдф в белой эмали	50 400 Р	1	50 400 Р	
		 	Стул Кавказ +строчка на спинке Материал Антивандалный велюр премиальной категории Teddy	15 000 Р	6	90 000 Р	
8	Спальня	 	Кровать 200 x 200 Ящик, механизм, ножки, низкое изголовье 90-100 см Антивандалный велюр 2 категории	67 000 Р	1	67 000 Р	

Дизайнер	Слепнева.С.В	Дизайн проект квартиры	Стадия	Лист	Листов
			РП	53	54
дата внесения изм.		Ведомость мебели			
Заказчик					

ВЕДОМОСТЬ ОТДЕЛКИ ПОМЕЩЕНИЙ

Наименование		Потолки		Стены и перегородки		Пол	
		S, кв.м	Вид отделки	S, кв.м	Вид отделки	S, кв.м	Тип пола
1	2	3	4	5	6	7	8
1	Прихожая	13,2	Гипсокартон, окраска (серый цвет) Тип 1	25,7	Покраска серая Тип 1	13,2	Керамогранит Тип 1
2	Гостиная-кухня	34,2	Гипсокартон, окраска Тип 2	47,0 2,9	Покраска белая Тип 2 Фартук	34,2 11,1 м.п.	Керамогранит Тип 1 Плинтус
3	Санузел	5,0	Гипсокартон, окраска Тип 2	12,4 6,7 9,5	Покраска серая Тип 3 Плитка белая матовая 600*1200 Тип 1 Керамогранит матовая, рельефная Mirage Norr 2.0 Farge Nat Sq 600*1200 Тип 2	5,1	Керамогранит Mirage Norr 2.0 Farge Nat Sq 60x120 Тип 2
4	Коридор	8,5	Гипсокартон, окраска Тип 2	14,7 18,2	Покраска серая Тип 1 Покраска белая Тип 2	8,5 12,3 м.п.	Керамогранит Тип 1 Плинтус
5	Ванная комната	4,6 9,5 м.п.	Гипсокартон, окраска Тип 2 Карниз	3,5 11,2 7,1	Покраска Тип 4 Керамогранит полированная Italice Collection Aquarius Onyx Grey Polished 600*1200 Тип 3 Плитка, декор, матовая, рельефная Wow Stripes Ice White Matt 75*300 Тип 4	34,2	Керамогранит Italice Collection Aquarius Onyx Grey Polished 60x120 Тип 3
6	Туалет	2,0	Гипсокартон, окраска Тип 2	6,7 5,7 0,3	Покраска серая Тип Керамогранит 600*600 Керамогранит декор 50*600	2,0	Керамогранит Тип 4
7	Кладовая	3,0	Гипсокартон, окраска Тип 2	16,5	Покраска серая Тип	3,0	Керамогранит Тип 1
8	Спальня	16,8	Гипсокартон, окраска Тип 2	10,2 5,3 9,7	Покраска Тип Панель из реек Панель	16,8 3,5 м.п.	Паркетная доска Тип 1 Плинтус
9	Гардеробная	4,7	Гипсокартон, окраска Тип 2	21,0	Покраска	4,7	Паркетная доска Тип 1

Дизайнер	Слепнева.С.В	Дизайн проект квартиры	Стадия	Лист	Листов
дата внесения изм.			РП	54	54
Заказчик		Ведомость отделки помещений	